



Obec Strážné zveřejňuje v souladu s § 39 zákona č. 128/2000 Sb., o obcích, **svůj záměr:**


Pronajmout část p.p.č. 2899/35, p.p.č. 2910/2 a p.p.č. 2899/34, ostatní plocha, v k.ú. a obci Strážné okrese Trutnov, vyznačené na situačním snímku (viz. příloha) o výměře 48 m² paní M. V. pro účely parkovacího stání dvou osobních automobilů, za cenu **100,- Kč/ m²/ ročně.**

Tento záměr bude zveřejněn na úřední desce Obecního úřadu Strážné po dobu 15-ti dnů, zároveň bude uveřejněn na elektronické úřední desce. V této lhůtě je možné se k němu vyjádřit podáním učiněným u Obecního úřadu Strážné, Strážné 129, PSČ 543 52.

Zveřejnění tohoto záměru schválilo Zastupitelstvo obce Strážné na svém 3. zasedání konaném dne 13.3.2023, usnesením č. 6.

Ve Strážném dne 14.3.2023


Tomáš Grégr, starosta

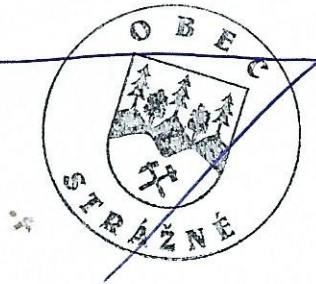

Potvrzení o době vyvěšení na úřední desce Obecního úřadu Strážné:


VYVĚŠENO: 14.3.2023
Obecní úřad Strážné
543 52 Strážné, č.p. 129

SŇATO:

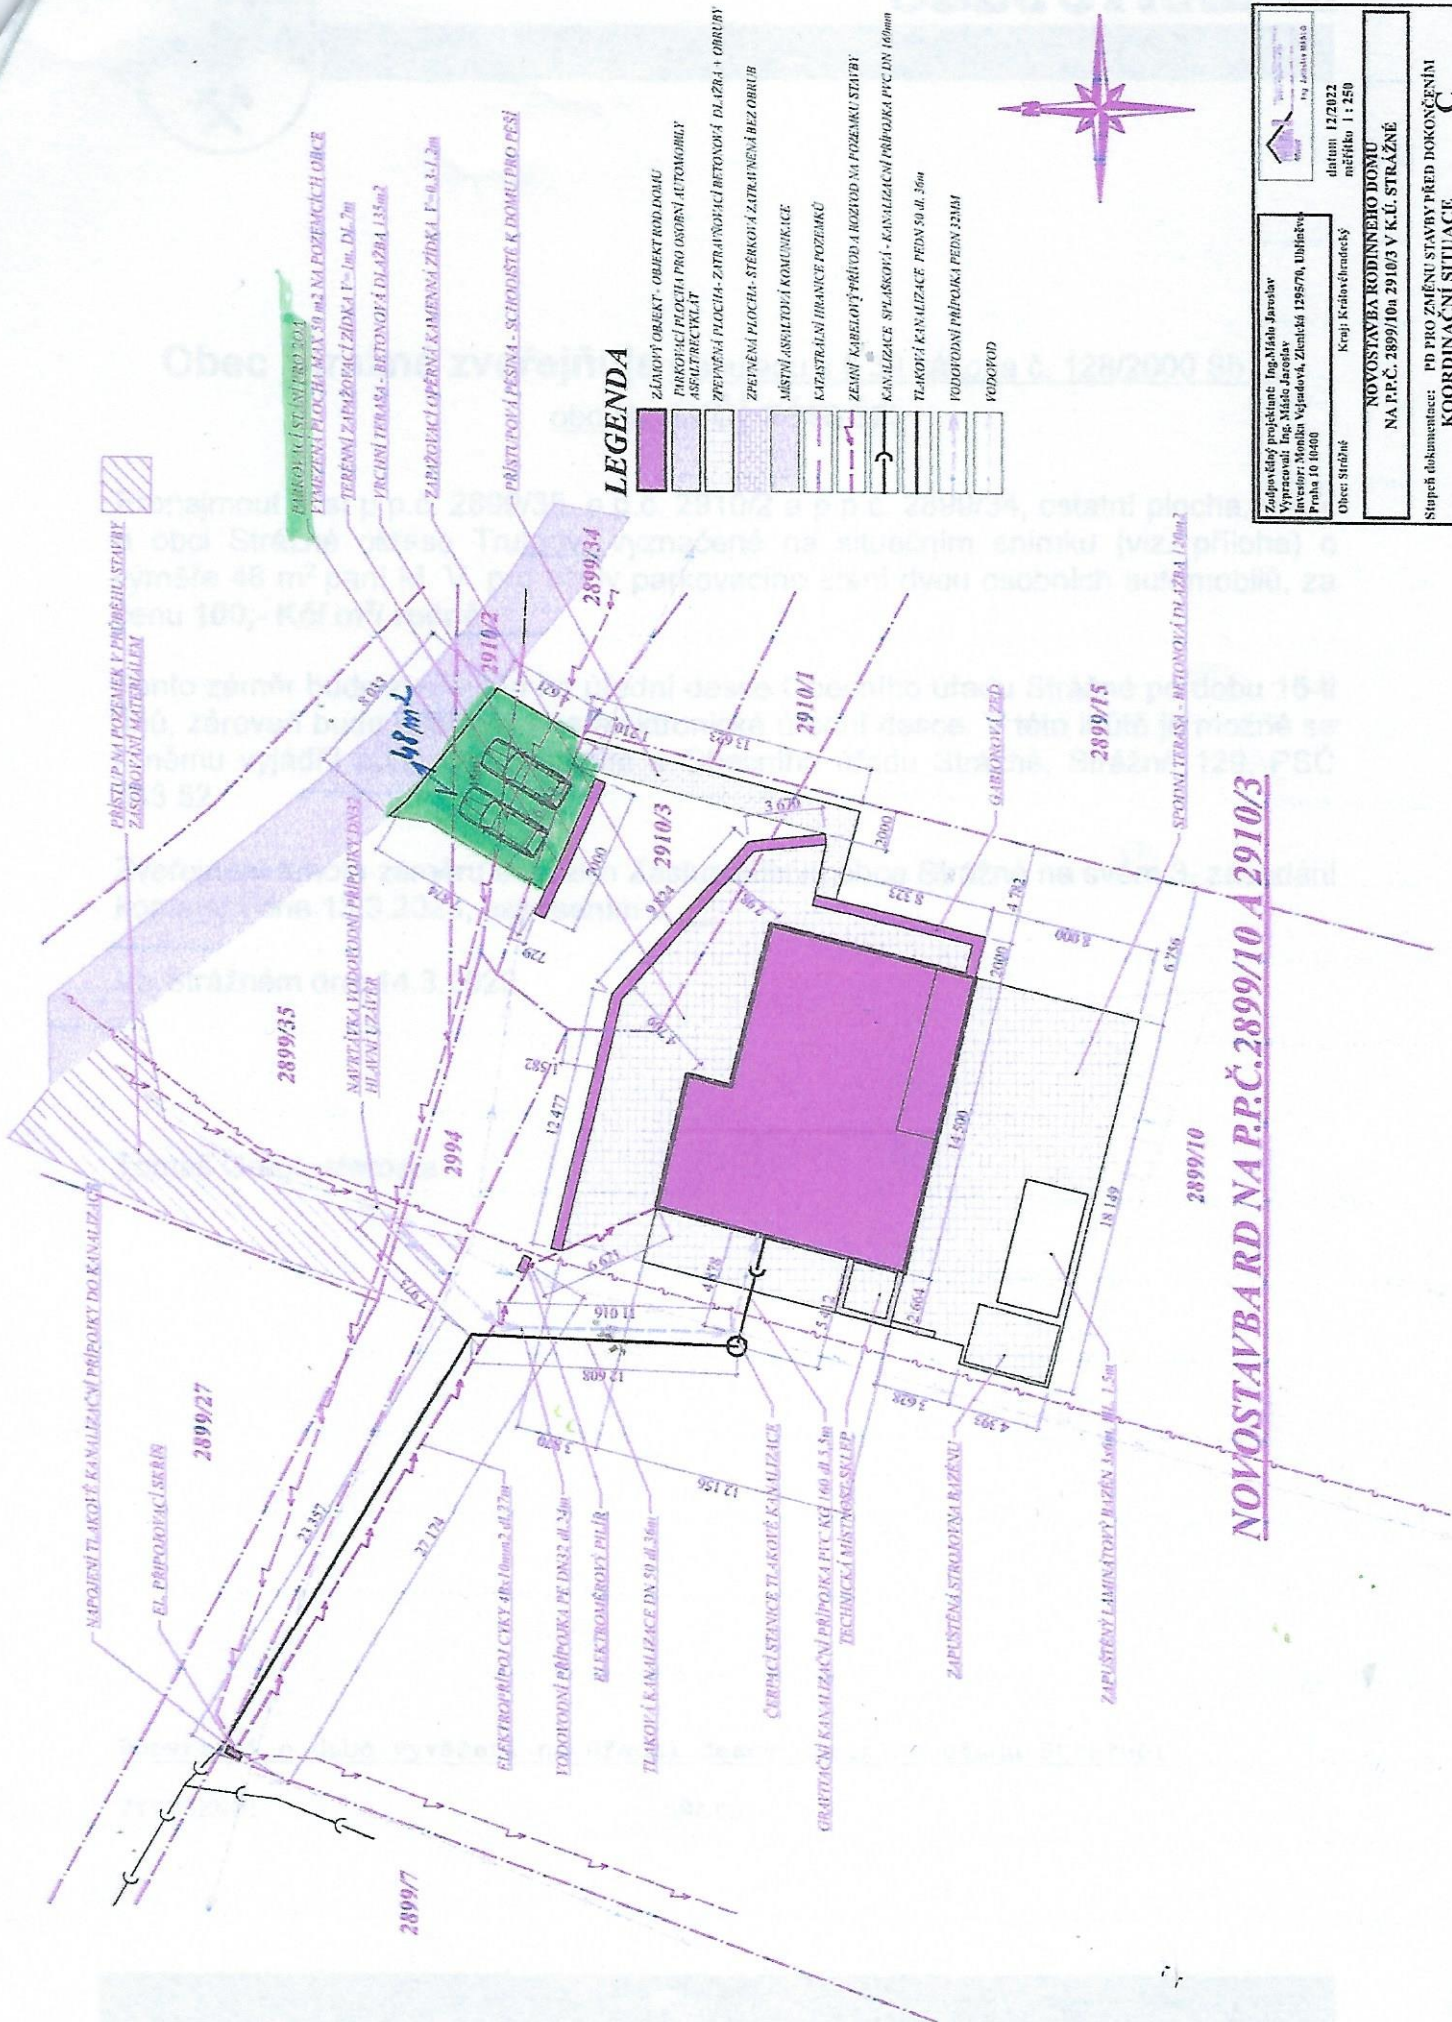

LEGENDA

- ZÁKLADNÍ OBŘEŠŤ - OBJEKT ROD.DOMU
- POKROKOVÉ PLOCHY PRO OSOBNÍ AUTONOMNÍ ASPIRACEVÝKLÁT
- ZPŘÍPRAVENÁ PLOCHA - ZATRAPOVACÍ (BETONOVÁ DLAŽBA + OBRUBY)
- ZPŘÍPRAVENÁ PLOCHA - STĚROVÍ A ZATRAPOVÁNÍ BEZ OBRUB
- MÍSTNÍ ASPIRÁTORY A KONTAKTY
- KATASTRÁLNÍ HRANICE POZEMKŮ
- ZEMLNÍ KABELOVÝ PŘÍVOD A HOZVOD NA POZEMKU STAVBY
- KANALIZACE SPLAŠKOVÁ - KANALIZAČNÍ PŘÍPOJKA PVC DN 160mm
- TLAKOVÁ KANALIZACE - PĚDN 50 dl. 3mm
- VODOTOČNÍ PŘÍPOJKA PĚDN 12MM
- VODOTOČNÍ

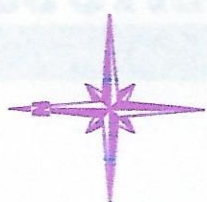

NOVOSTAVBA RD NA P.P.Č. 2899/10 A 2910/3

Zodpovědný projektant: Ing. Miroslav Janoušek
 Vypracoval: Ing. Miroslav Janoušek
 Investor: Monika Vojtáčková, Zlenská 1295/76, Uhřetín
 Praha 10 08400

Obec: Strážník Kraj: Středočeský
 datum: 12/2022
 měřítko: 1 : 250

**NOVOSTAVBA RODINNÉHO DOMU
 NA P.P.Č. 2899/10 A 2910/3 V K.U. STRÁŽNÍK**

Stupeň dokumentace: PD PRO ZMĚNU STAVBY PŘED DOKONČENÍM
 KOORDINAČNÍ SITUACE