


- Základní jevy**
- Vymezení řešeného území
  - Zastavěné území k 30. 10. 2017
  - Vyhodnocované rozvojové plochy
  - Hranice parcel a stavebních objektů podle KN
- Druh pozemku se zábořem PF**
- lesní pozemek
  - trvalý travní porost
  - Pozemky určené k plnění funkce lesa
  - Ochranné pásmo PUPFL
  - BPEJ, kód, třída
- Třída ochrany půd**
- 1.
  - 3.
  - 4.
  - 5.

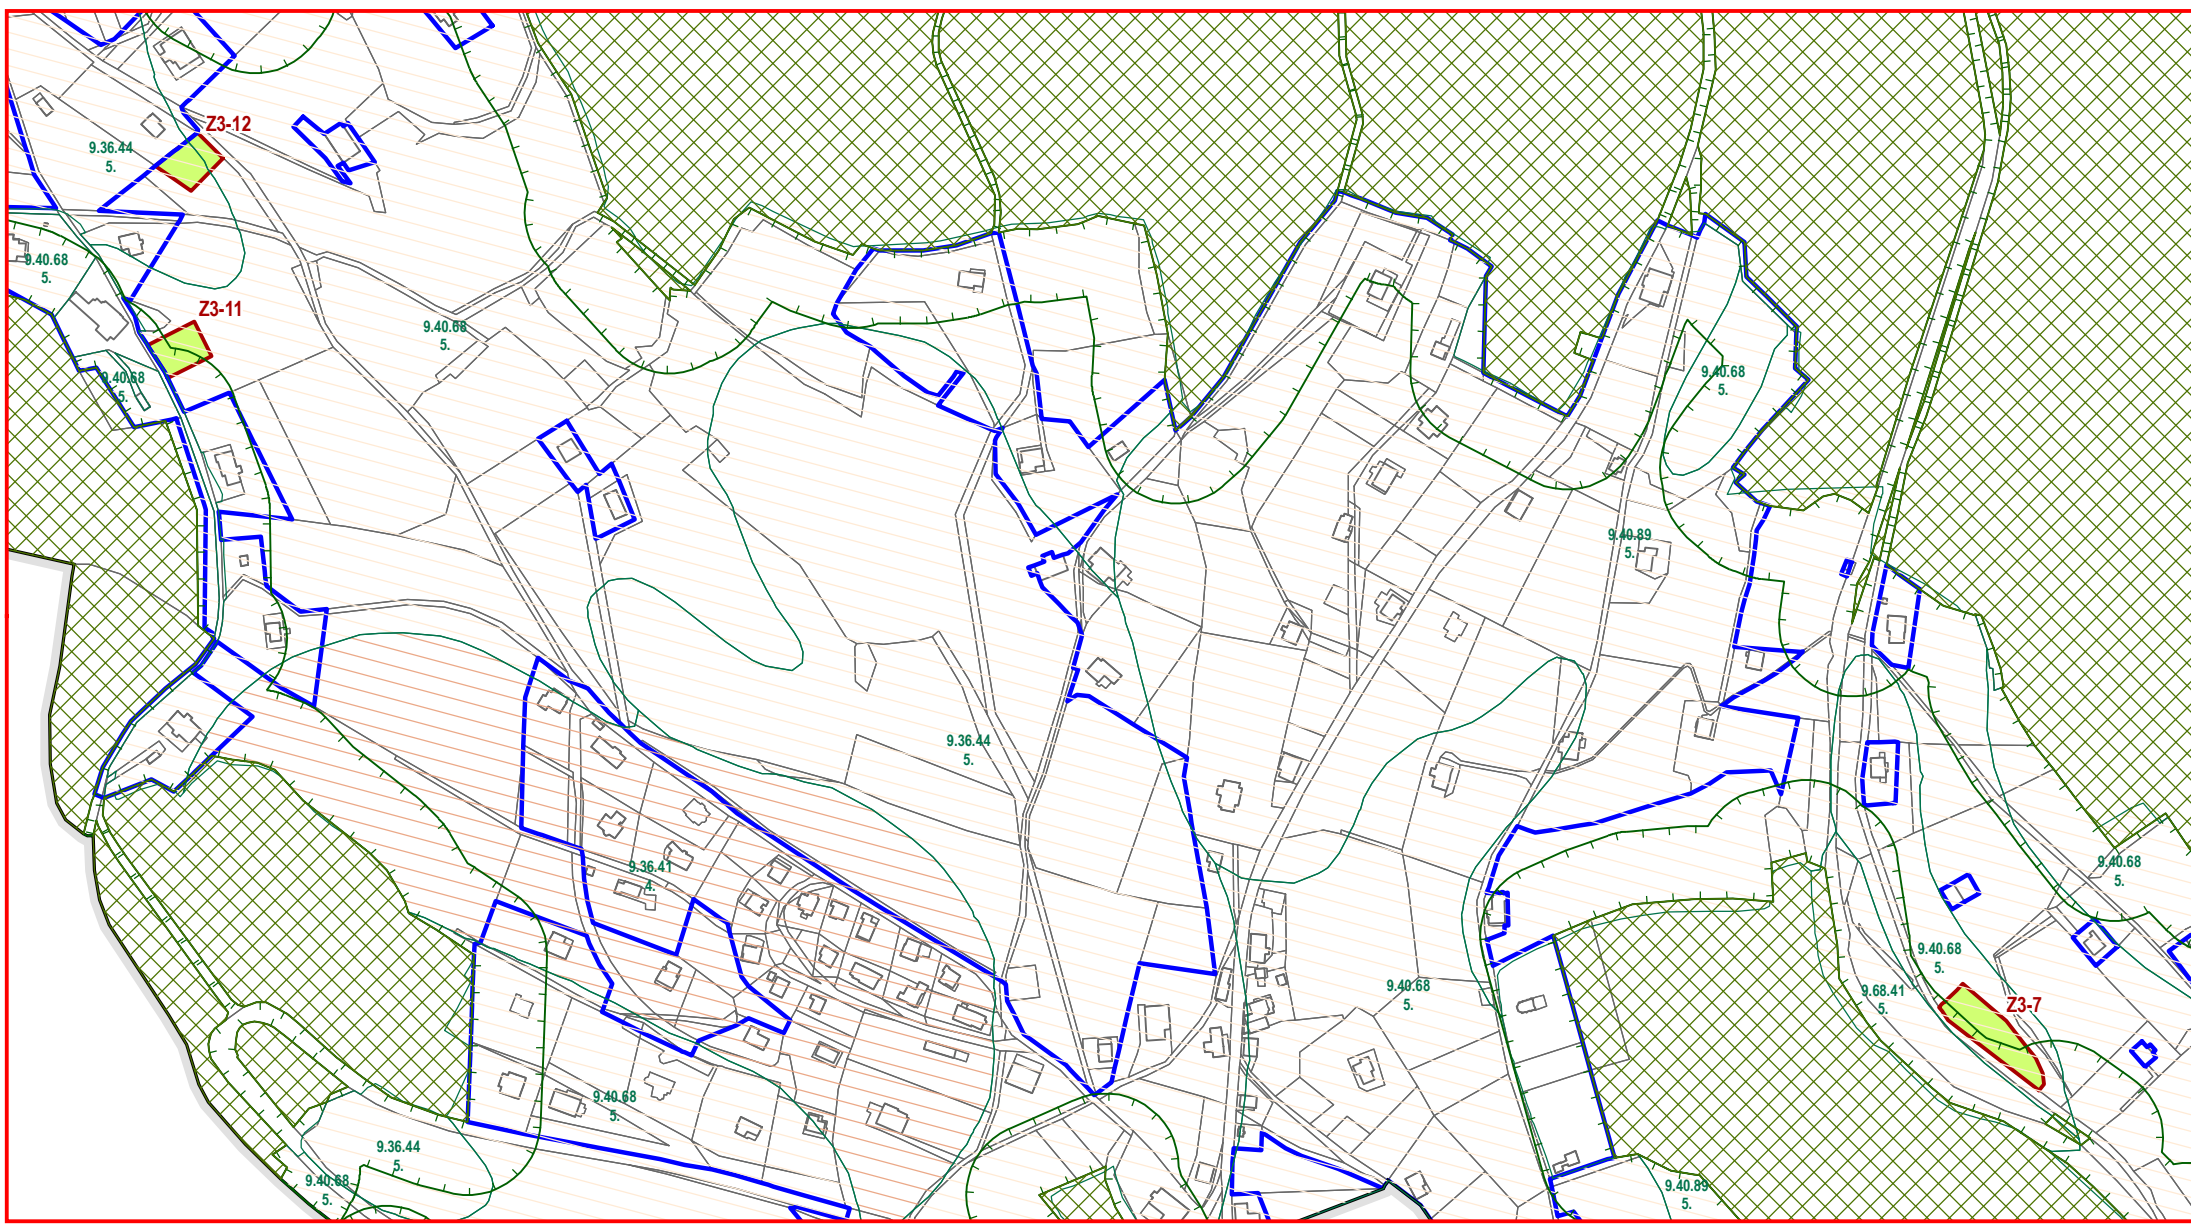

## Územní plán Strážného Změna č. 3



Územní plán Strážného			č. paré:
<b>ZMĚNA Č. 3</b>			
<b>NÁVRH PRO VEŘEJNÉ PROJEDNÁNÍ</b>			
projektant: Ing. arch. Milan Salaba Štefánikova 77/52 150 00 Praha 5	ve spolupráci s: Mgr. David Třešňák Mgr. Petr Koloušek	pořizovatel: Obecní úřad Strážné starosta: Tomáš Grégr výkonný pořizovatel: PRISVICH, s.r.o., Ing. L. Vich	datum: 10/2019
číslo a název výkresu: <b>D2. VÝKRES ZÁBORŮ PŮDNÍHO FONDU</b>			měřítko: 1:5 000