




POHLED VÝCHODNÍ

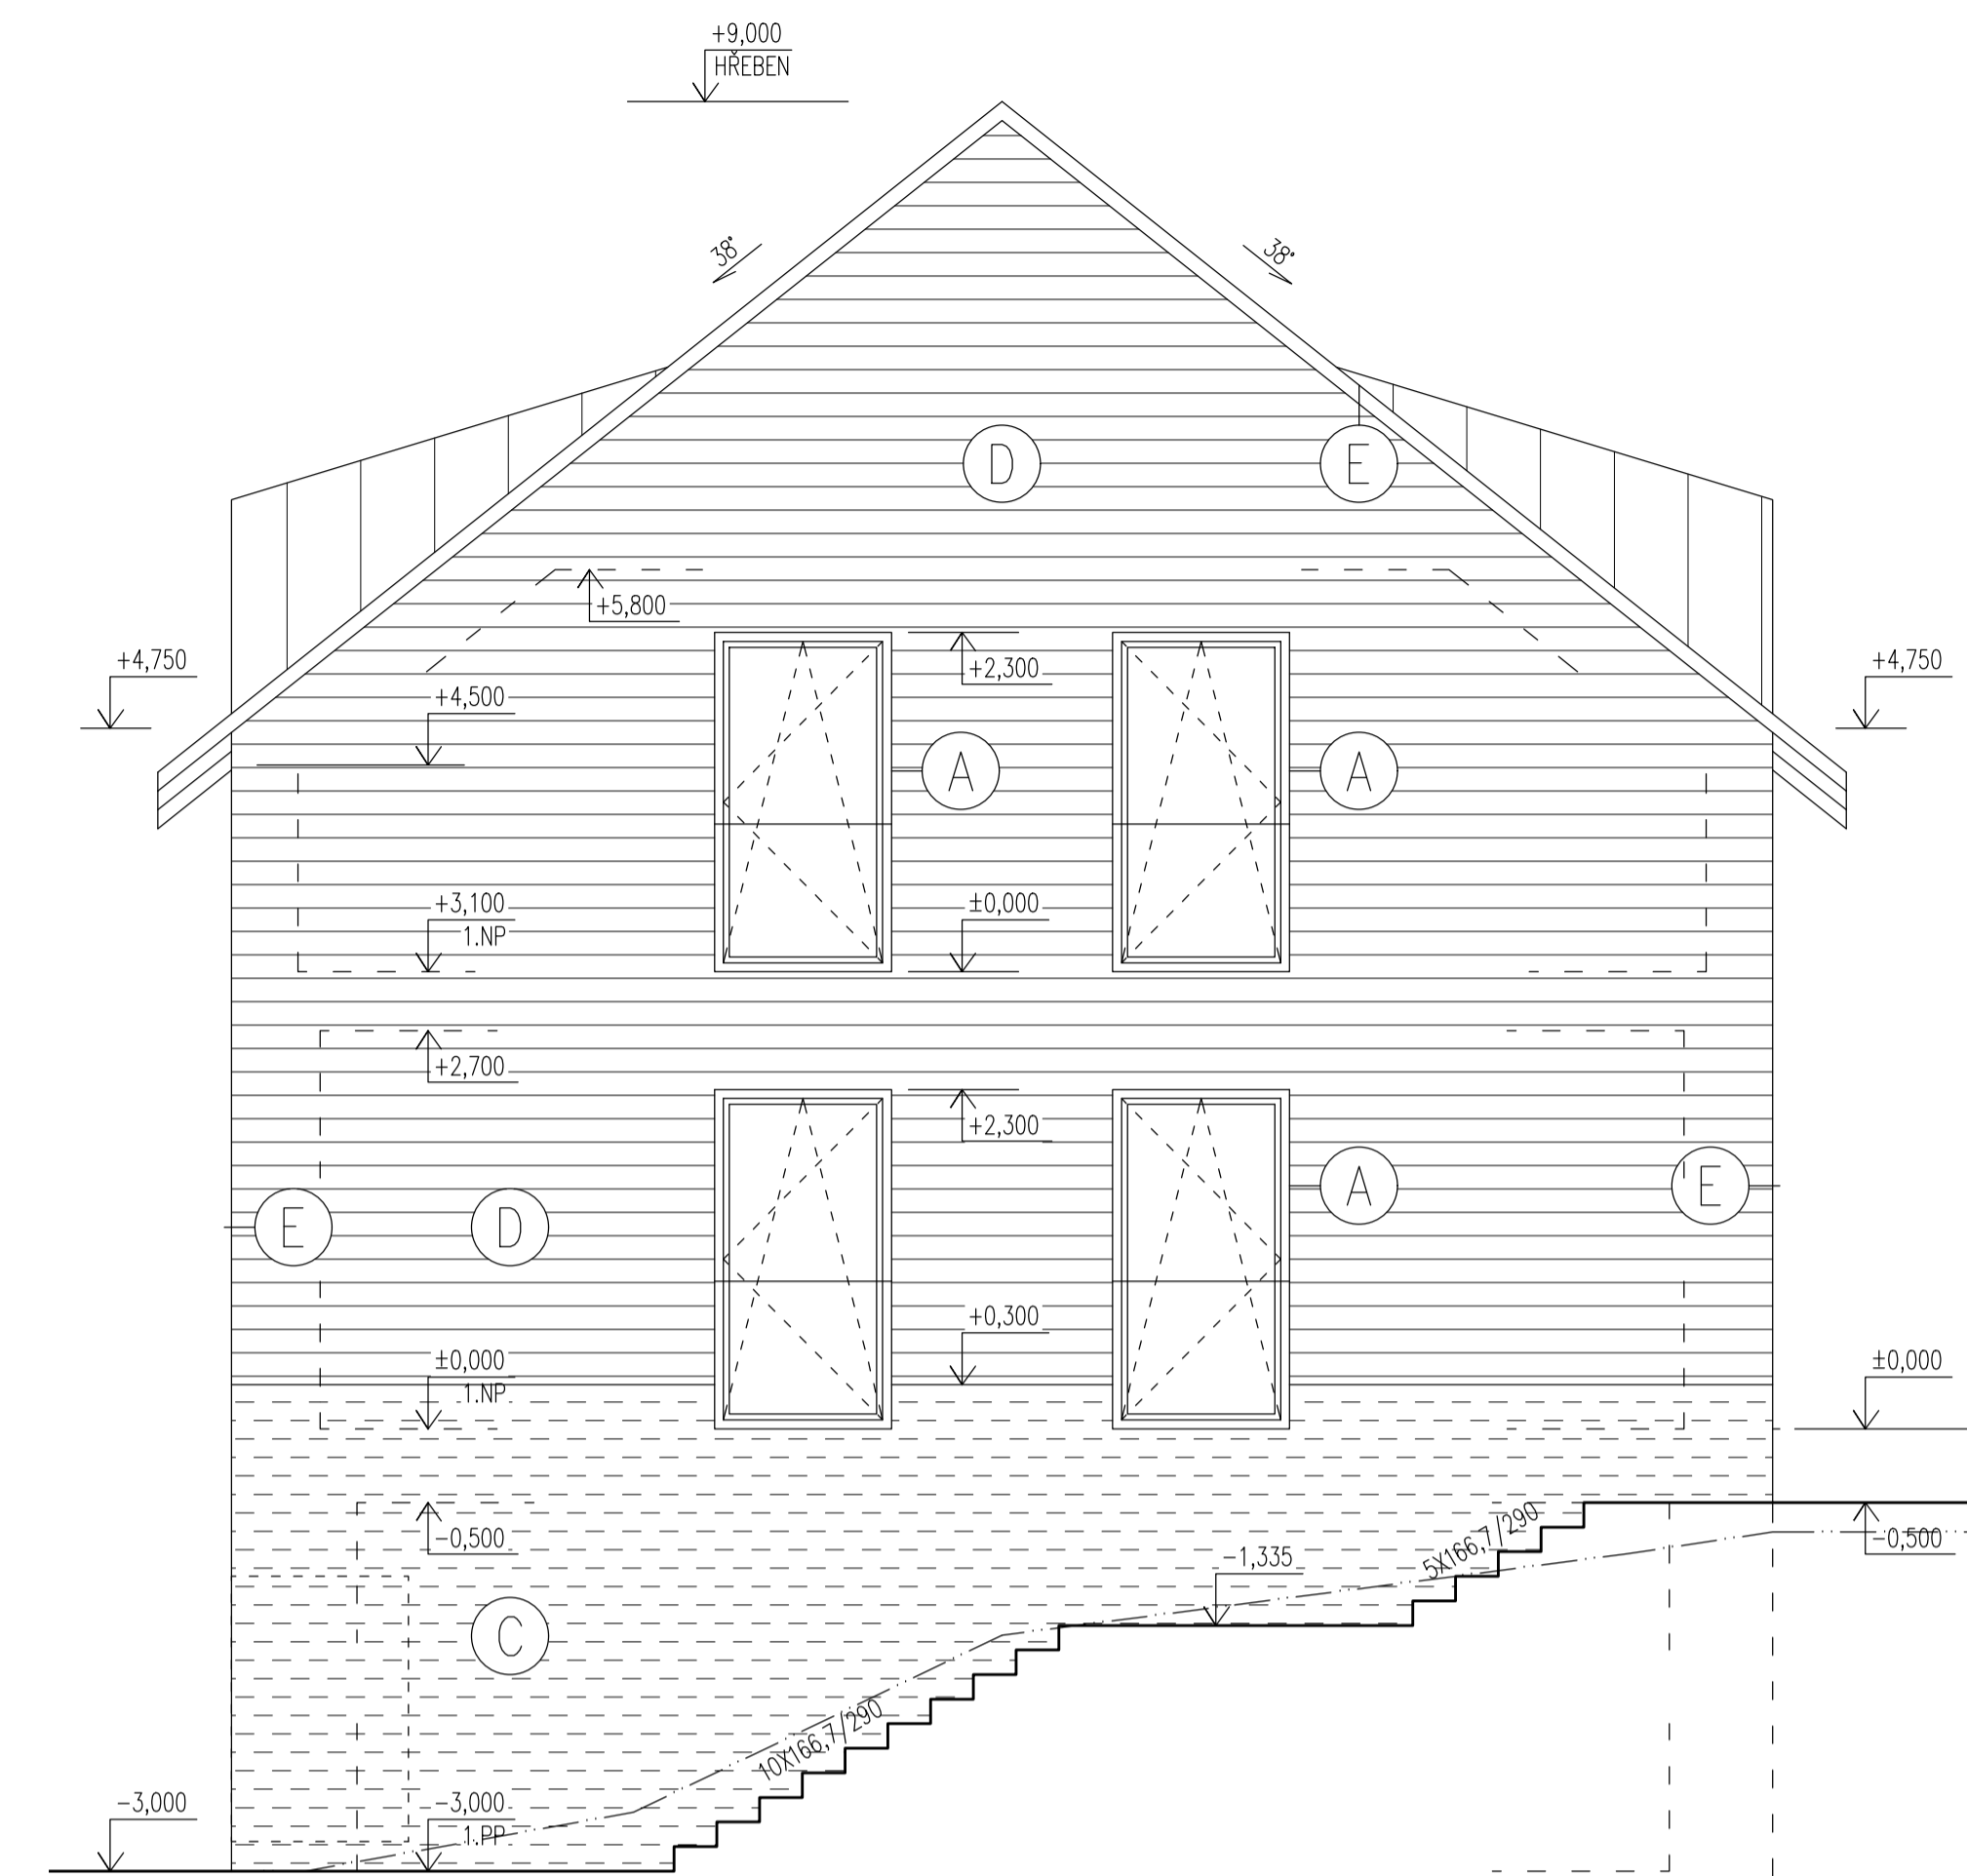

POHLED SEVERNÍ

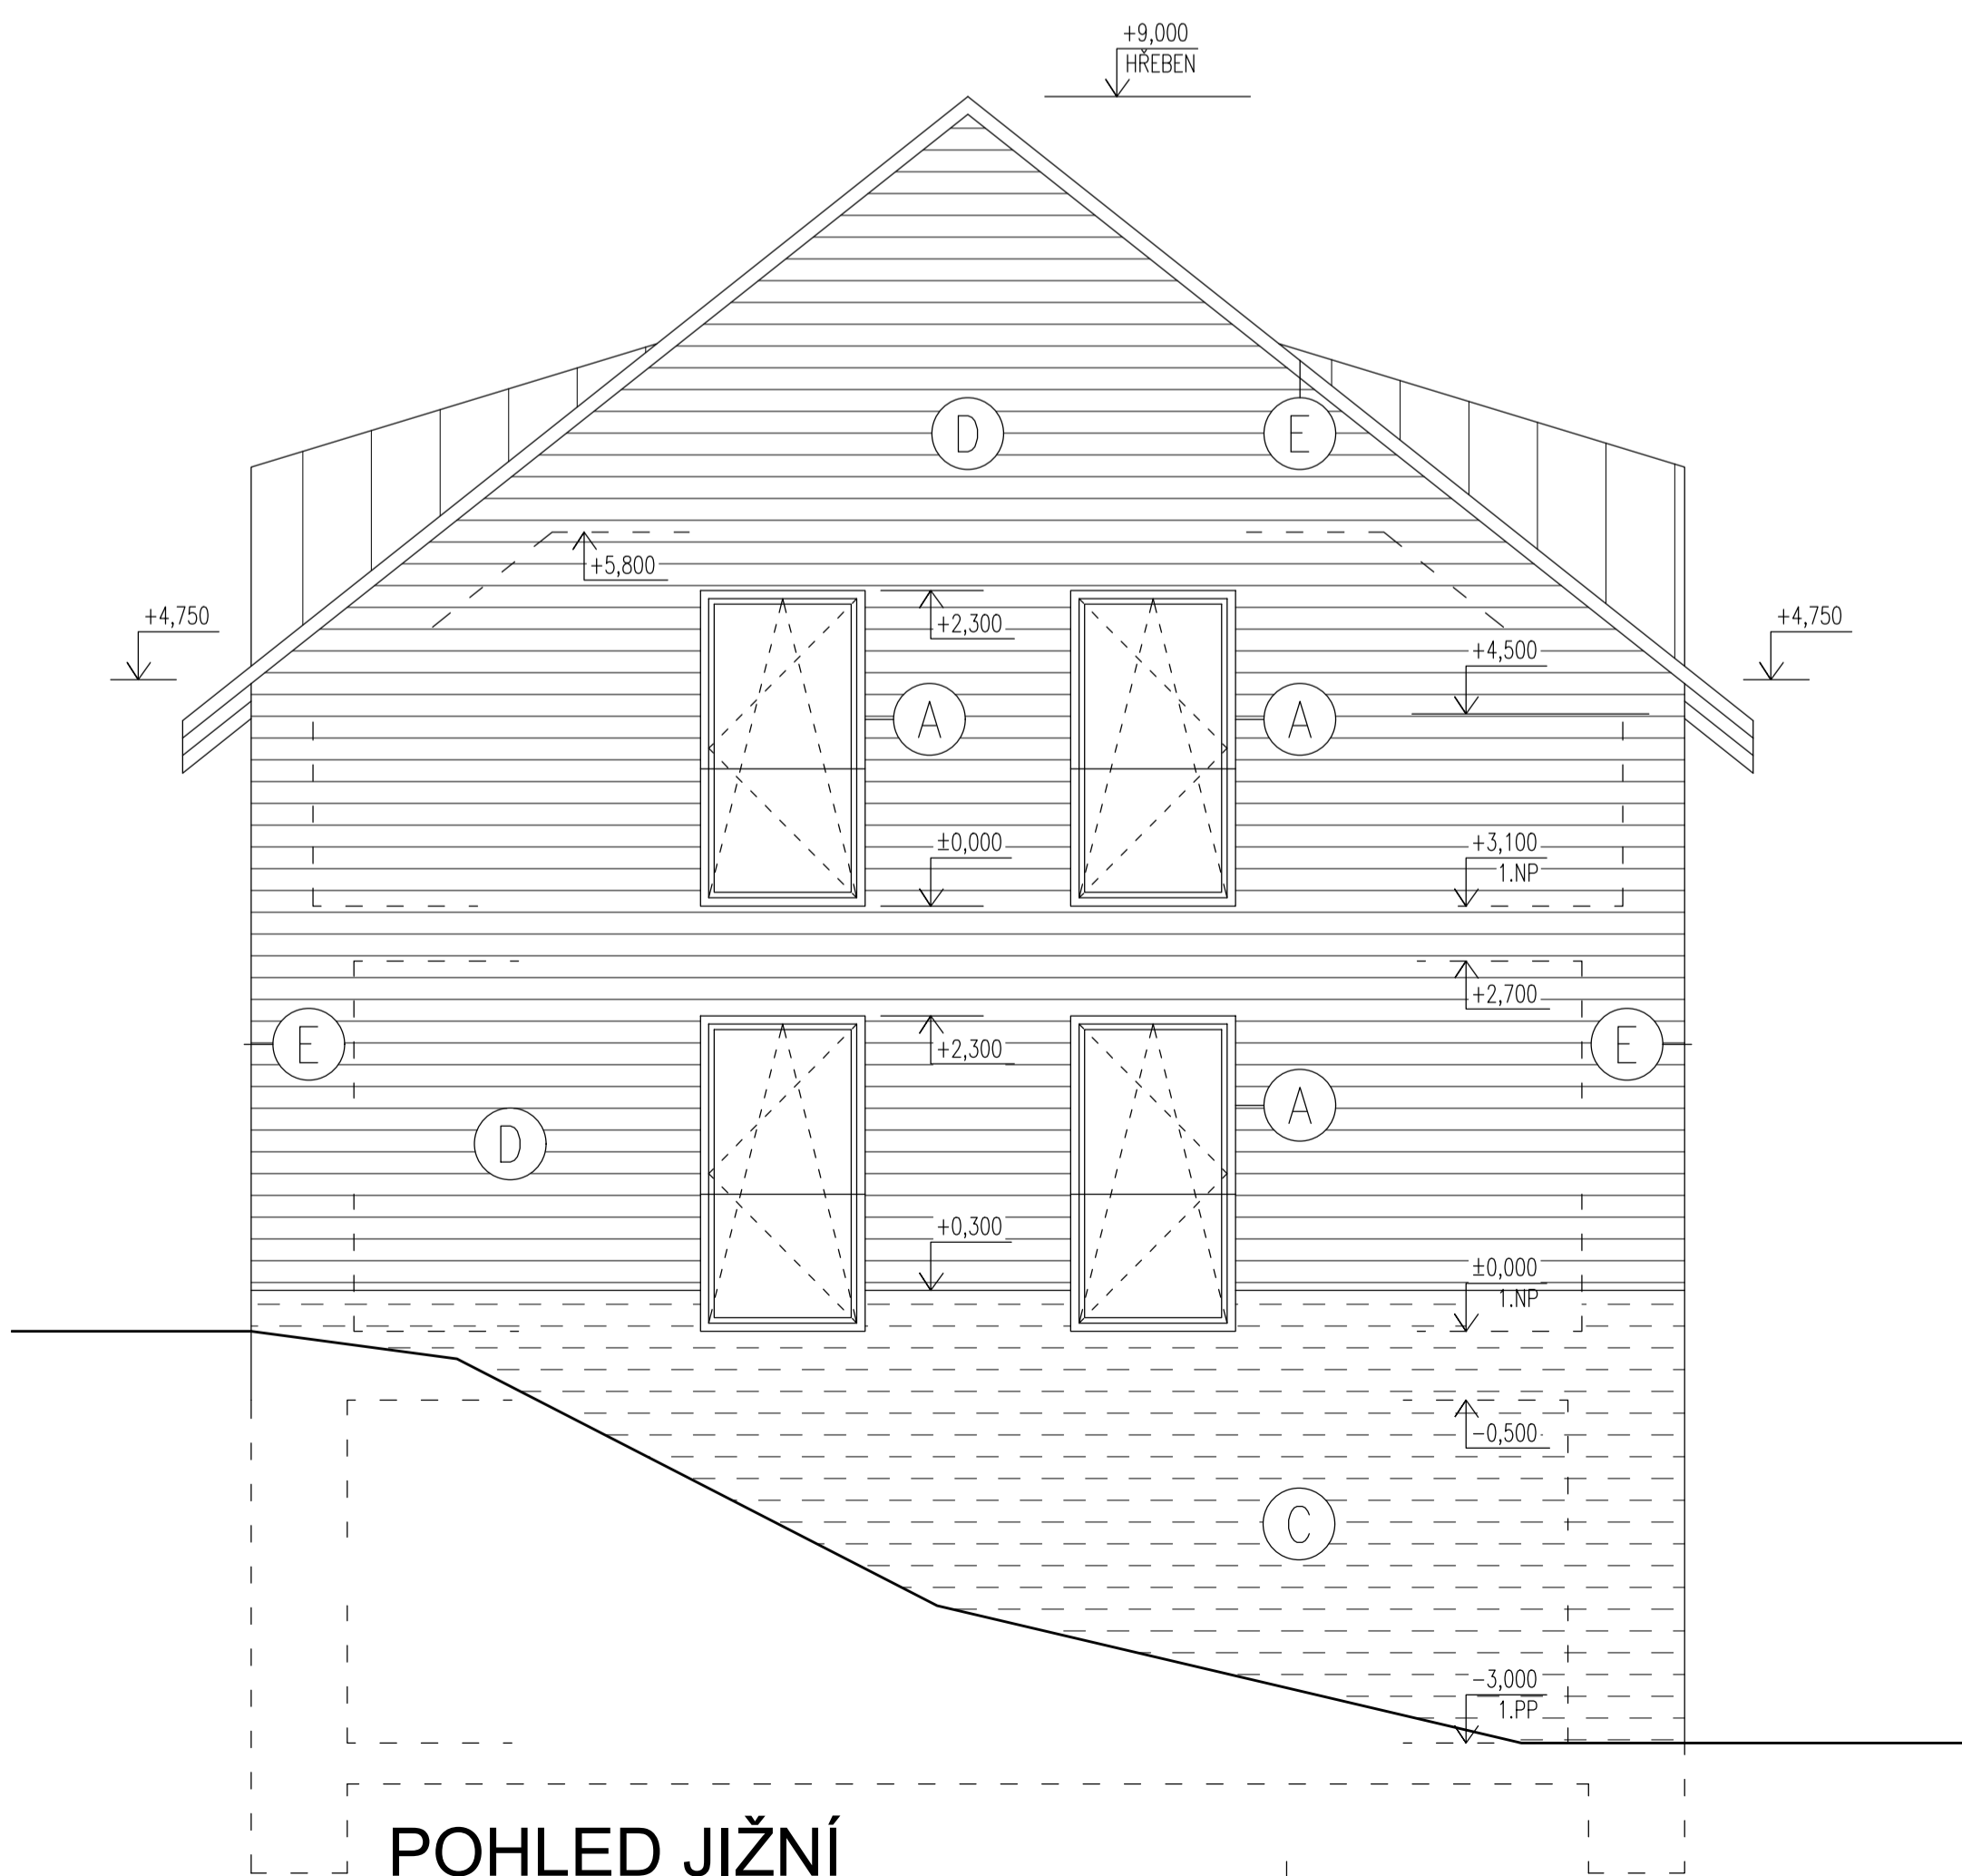

POHLED JIŽNÍ

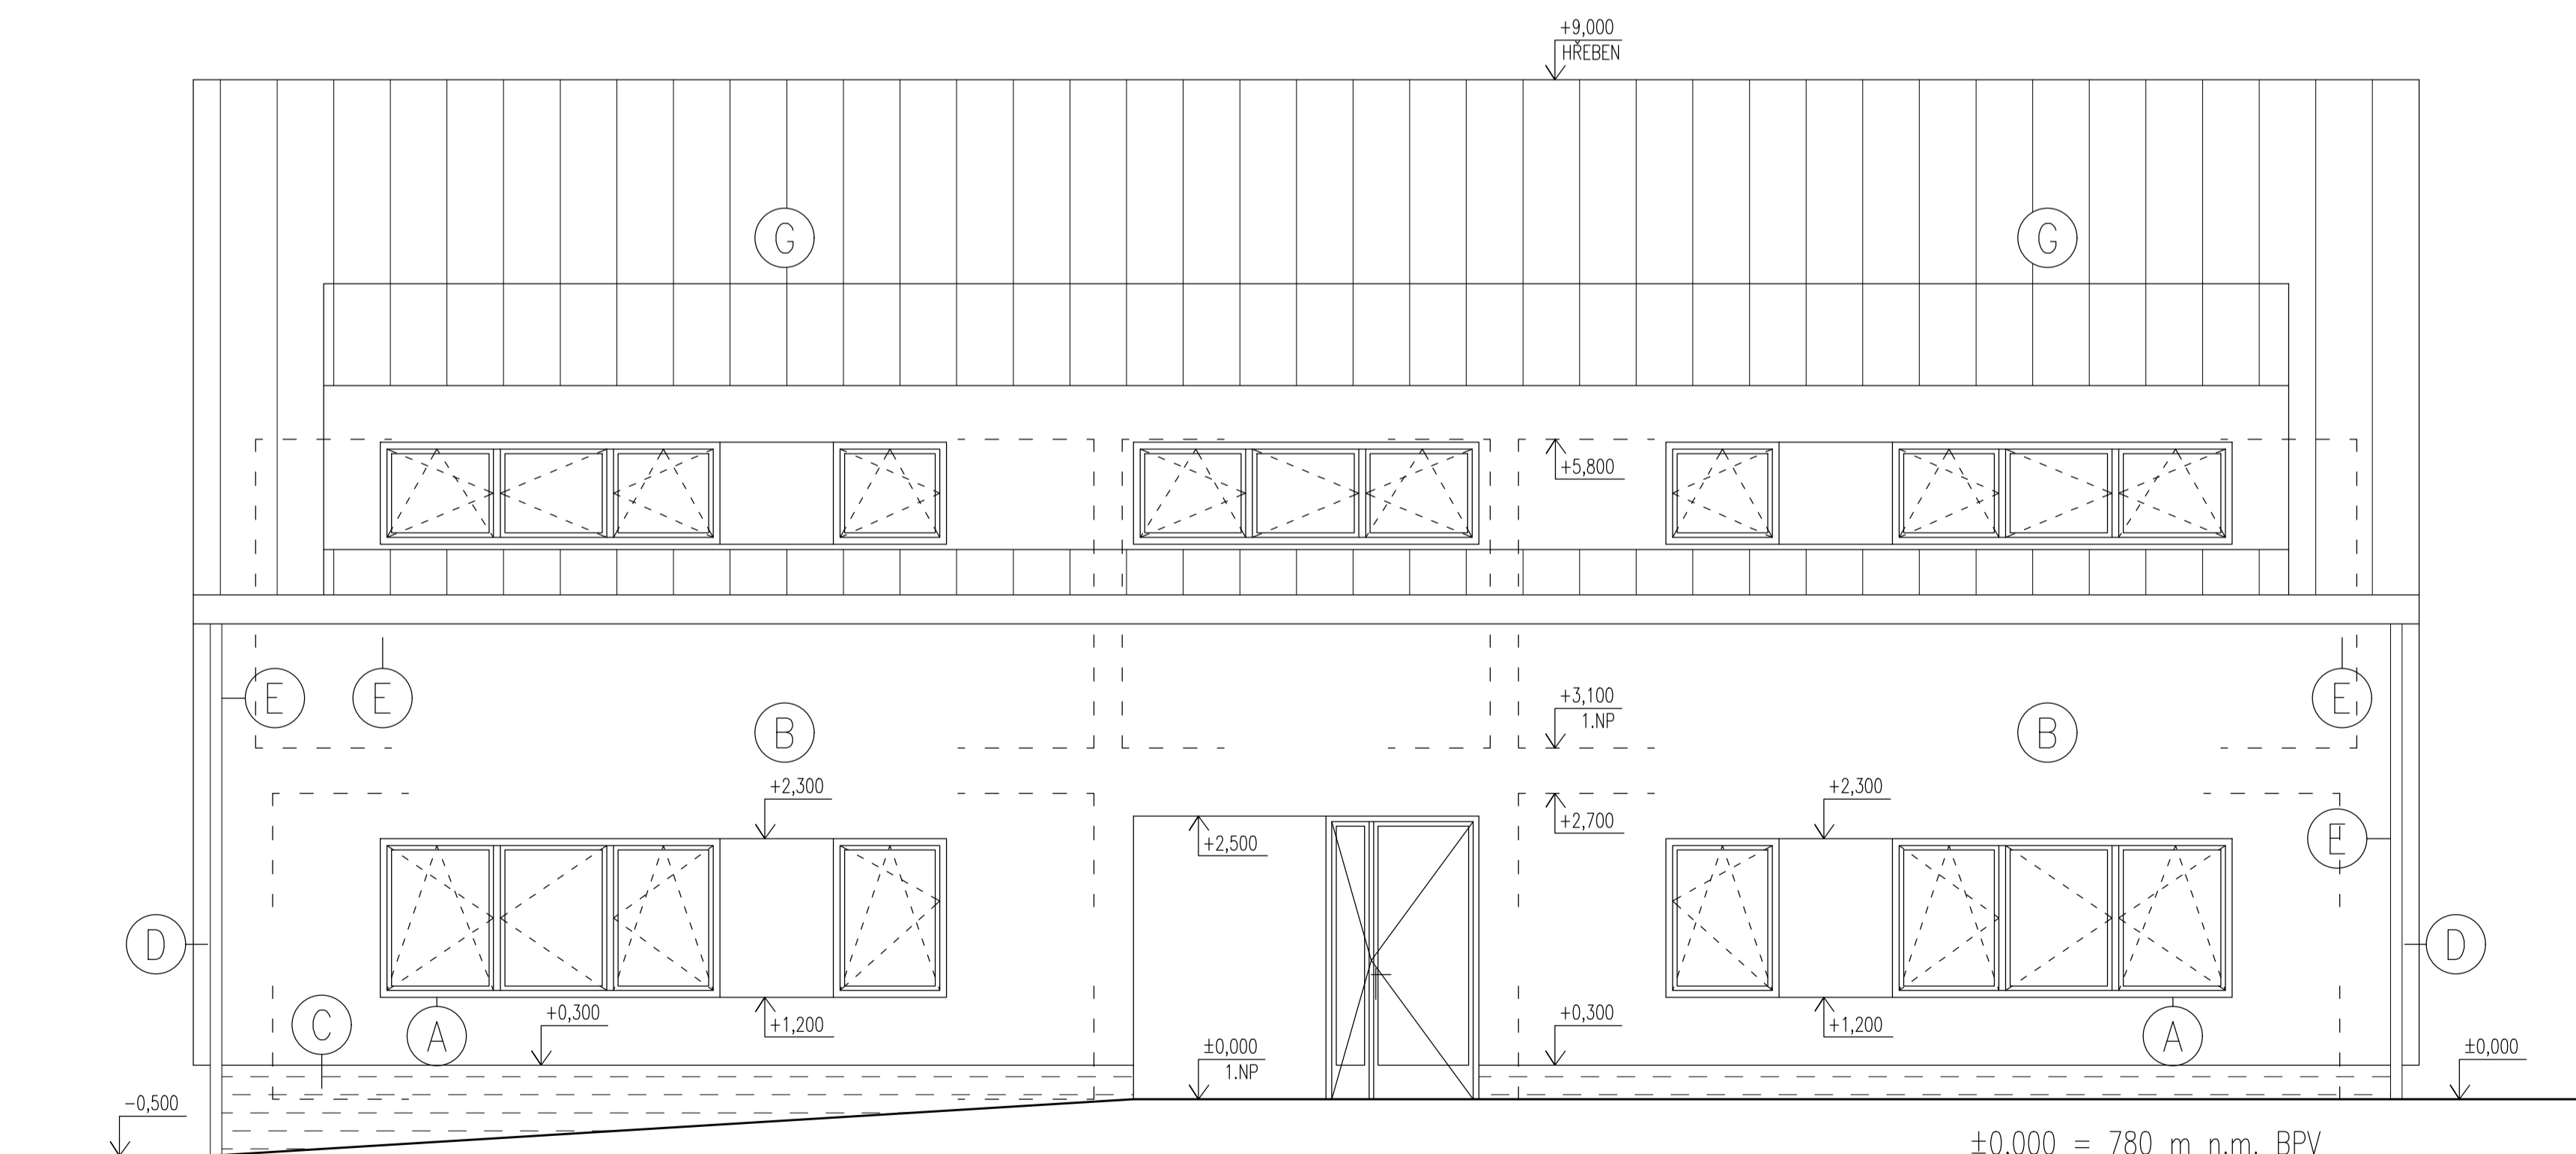

POHLED ZÁPADNÍ

LEGENDA MATERIÁLŮ

- (A) VÝPLNĚ VNĚJŠÍCH OTVORŮ
DŘEVĚNÝ PROFIL,
ZASKLENÍ IZOLAČNÍ TROJSKLO
- (B) FASÁDNÍ OMÍTKA
- (C) SOKLOVÁ VODOVZDORNÁ
MOZAIKOVÁ OMÍTKA
- (D) DŘEVĚNÝ OBKLAD, LAMELY HORIZONTÁLNĚ
SIBÍRSKÝ MODŘÍN, BEZ MEZER
TEPELNÁ IZOLACE MINERÁLNÍ VLNA
- (E) KLEMPÍRSKÉ PRVKY, ZINKOVÝ PLECH
- (F) ZÁMEČNICKÉ PRVKY, ŽÁROVĚ ZINKOVANO
- (G) PLECHOVÁ KRYTINA NA STOJATOU DŘÁŽKU DOVOJITOU,
ZINKOVÝ PLECH

±0,000 = 780 m n.m. BPV

STAVEBNÍK	OBEC STRÁŽNÉ, STRÁŽNÉ 129, 543 52 STRÁŽNÉ	atelier.dwg <small>Pokudisk 13, 602 00 Brno tel.: +420 54 549 753 www.atelierdwg.cz</small>
MÍSTO STAVBY	PARC.Č. 3026/1, 3026/2, 313, 2104/3, 478, K.Ú. STRÁŽNÉ	
HIP	ING. ARCH. PETR KEITH	
PROJEKTANT	ING. ARCH. PETR VANĚK	
AKCE	DŮM PRO SENIORY, STRÁŽNÉ Č.P.114	
DATUM	11/2019	VÝKRES D.1.1.B.5
STUPEŇ	SPOLÉČNÉ POVOLENÍ	
PROFESE	STAVEBNÍ	PARE
MĚŘÍTKO	1:50	
POHLEDY – PRŮBĚŽNÝ VIKÝŘ		