


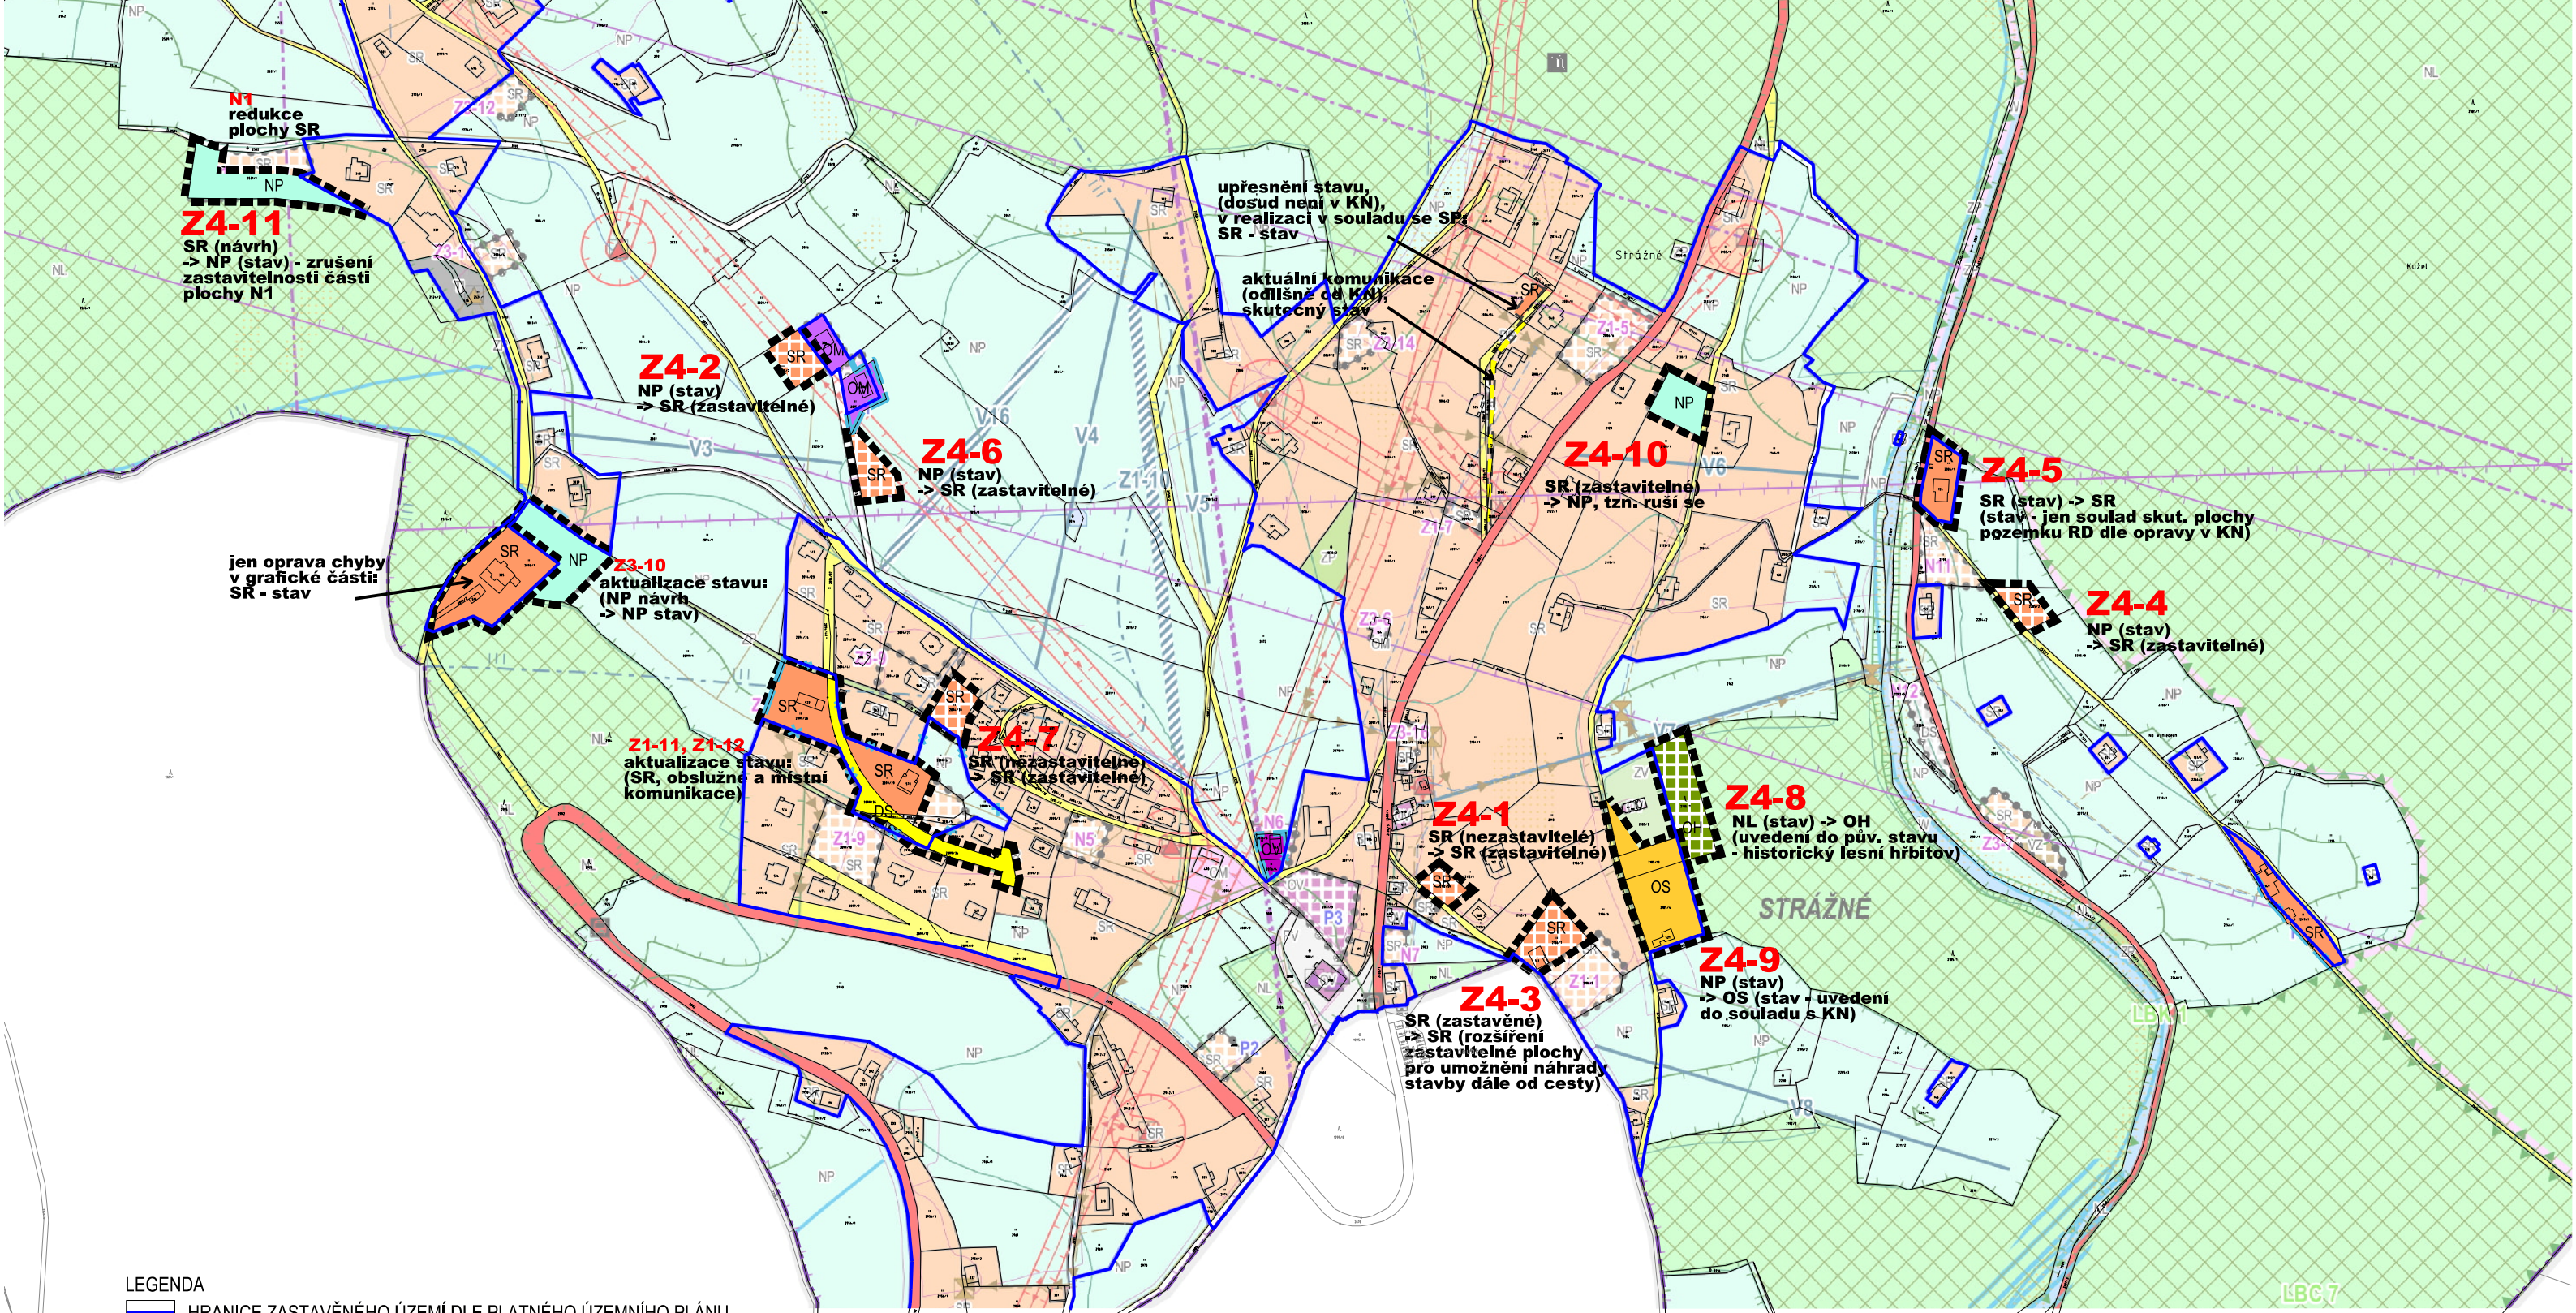

- LEGENDA
- HRANICE ZASTAVĚNÉHO ÚZEMÍ DLE PLATNÉHO ÚZEMNÍHO PLÁNU
 - AKTUALIZACE ZAST. ÚZ. - RUŠENÁ HRANICE / ROZŠÍŘENÍ - STAV K 30. 11. 2021
 - HRANICE ZASTAVITELNÝCH PLOCH - PŘEDMĚT ŘEŠENÍ ZMĚNY č. 4 ÚP
 - Z4-1** OZNAČENÍ ZASTAVITELNÝCH PLOCH - PŘEDMĚT ŘEŠENÍ ZMĚNY č. 4 ÚP
 - NP->SR OZNAČENÍ ZMĚN VYUŽITÍ PLOCH RZV - NÁVRH (včetně upřesňujících poznámek)
 - SR - PLOCHY SMÍŠENÉ OBYTNÉ - REKREAČNÍ (návrh zastavitelných ploch)
 - SR - PLOCHY SMÍŠENÉ OBYTNÉ - REKREAČNÍ (aktualizace stavu, úprava regulativů)
 - OS - OBČANSKÉ VYBAVENÍ - TĚLOVÝCHOVNÁ A SPORTOVNÍ ZAŘÍZENÍ - návrh
 - OH - OBČANSKÉ VYBAVENÍ - HRBITOVY - návrh
 - OV - OBČANSKÉ VYBAVENÍ - VEŘEJNÁ VYBAVENOST (aktualizace stavu)
 - OM - OBČANSKÉ VYBAVENÍ - KOMERČNÍ ZAŘÍZENÍ MALÁ A STŘEDNÍ (aktualizace stavu)
 - DS - DOPRAVNÍ INFRASTRUKTURA - SILNIČNÍ (aktualizace stavu) - OBSLUŽNÉ MÍSTNÍ KOMUNIKACE
 - NP - PLOCHY PŘÍRODNÍ - LOUKY (aktualizace stavu - zrušení části návrhové plochy SR)

Celé správní území je zájmovým územím Ministerstva obrany z hlediska povolování vyjmenovaných druhů staveb

Pozn.: Jako podklad použit koordinační výkres platného územního plánu (úplné znění po poslední změně č. 3), v potlačené barevnosti. Legenda tohoto podkladového výkresu (rastrové připojeného) není součástí výkresu.

označení výřezů výkresu v rámci ř. ú. obce



ÚZEMNÍ PLÁN STRÁŽNÉ - ZMĚNA č. 4

NÁVRH PRO SPOLEČNÉ JEDNÁNÍ

měřítko 1:5 000

číslo / název výkresu	formát	datum
3 KOORDINAČNÍ VÝKRES (výřez ř. ú.)	A3	03/2022
objednatel	pořizovatel	zpracovatel
OBEC STRÁŽNÉ Strážné č.p. 129 543 52 Strážné	Obecní úřad Strážné, Strážné č.p. 129, 543 52 Strážné	ING. ARCH. MILAN SALABA Štefánikova 77/52 150 00 Praha 5
Tomáš Grégr (starosta obce, určený zastupitel)	prostřednictvím výkonného pořizovatele: PRISVICH, s.r.o., Ing. Ladislav Vich	Ing. arch. Milan Salaba (č. aut. ČKA 1467) Mgr. Petr Koloušek Ing. Štěpán Vízina

oprávnění k územně plánovací činnosti:
osvědčení ZOZ č. 800017664

