
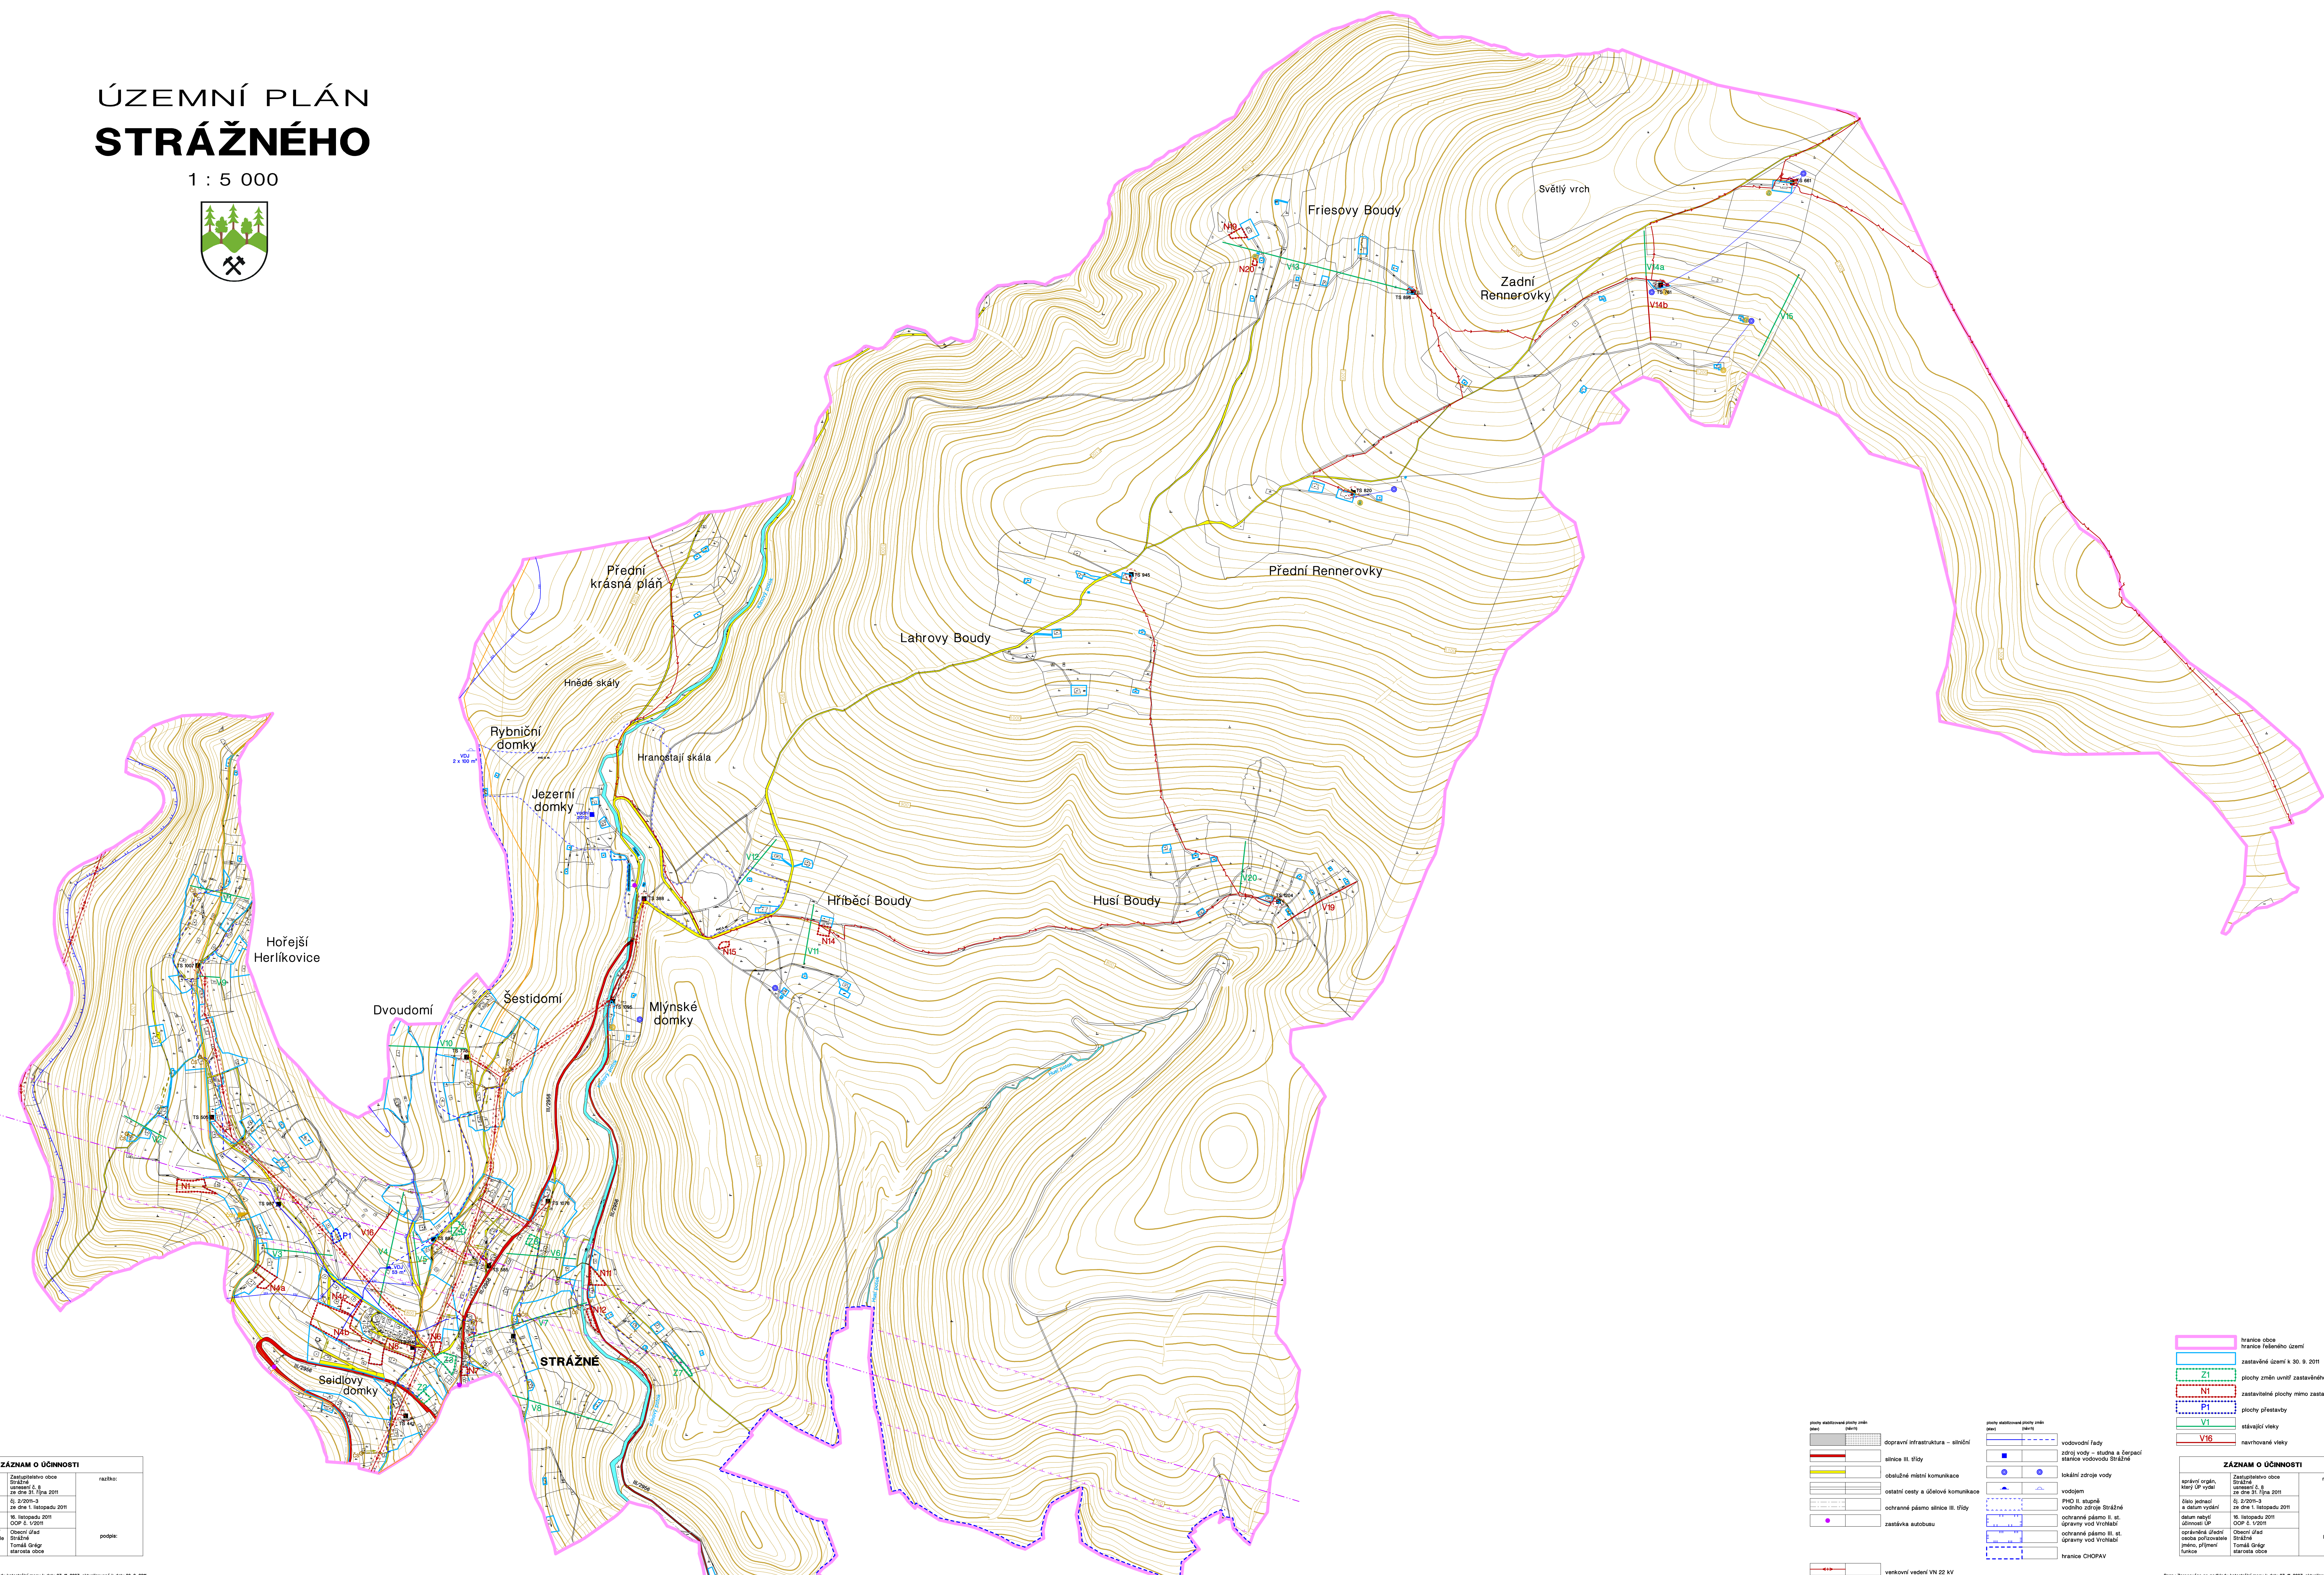


# ÚZEMNÍ PLÁN STRÁŽNÉHO

1 : 5 000

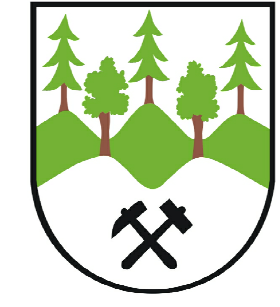

ZÁZNAM O ÚČINNOSTI		
oprávněný orgán Město Úp v územní ústavě	Zastupitelstvo obce Strážné číslo usnesení: 8 ze dne 31. října 2011	realizace:
úřadní pečet a datum vydání	číslo usnesení: 8 ze dne 31. října 2011	
datum nahlášení územnímu úřadu	16. listopadu 2011 ČOP č. 0/2011	
oprávněná úřední osoba pořizovatele jméno, příjmení funkce	Obecní úřad Strážné Tomáš Greg starosta obce	podpis:

ÚZEMNÍ PLÁN STRÁŽNÉHO			
organizace BLS	pořizovatel Obecní úřad Strážné	termín 11/2011	stránka 1/2
úroveň A	koncept	1:5 000	

převzaté symboly z předchozích map		převzaté symboly z předchozích map	
	dopravní infrastruktura - silnice		vodovodní řada
	silnice III. třídy		zdroj vody - studně a čerpadlo stazione vodovodu Strážné
	oboznačení místní komunikace		lokální zdroj vody
	ostatní cesty a úložkové komunikace		vodohod
	ochranné pásmo silnice III. třídy		PN0 II. stupně vodohod Strážné
	zastávka autobusů		ochranné pásmo II. st. úpravy vod Vrchlabí
			ochranné pásmo III. st. úpravy vod Vrchlabí
			hranice CHCFAV
	veršovní vedení VN 22 kV		gravitační kanalizace
	kabelové vedení VN 22 kV		takové kanalizace
	ochranné pásmo vedení VN		ústřední odpadních vod Strážné
	traťová stanice		lokální čistírny odpadních vod
	dlouhý telekomunikační kabel		čerpací stanice takové kanalizace
	radiotelefonní signál		
	a jeho ochranné pásmo		

ZÁZNAM O ÚČINNOSTI		
oprávněný orgán Město Úp v územní ústavě	Zastupitelstvo obce Strážné číslo usnesení: 8 ze dne 31. října 2011	realizace:
úřadní pečet a datum vydání	číslo usnesení: 8 ze dne 31. října 2011	
datum nahlášení územnímu úřadu	16. listopadu 2011 ČOP č. 0/2011	
oprávněná úřední osoba pořizovatele jméno, příjmení funkce	Obecní úřad Strážné Tomáš Greg starosta obce	podpis:

ÚZEMNÍ PLÁN STRÁŽNÉHO			
organizace BLS	pořizovatel Obecní úřad Strážné	termín 11/2011	stránka 2/2
úroveň A	koncept	1:5 000	