
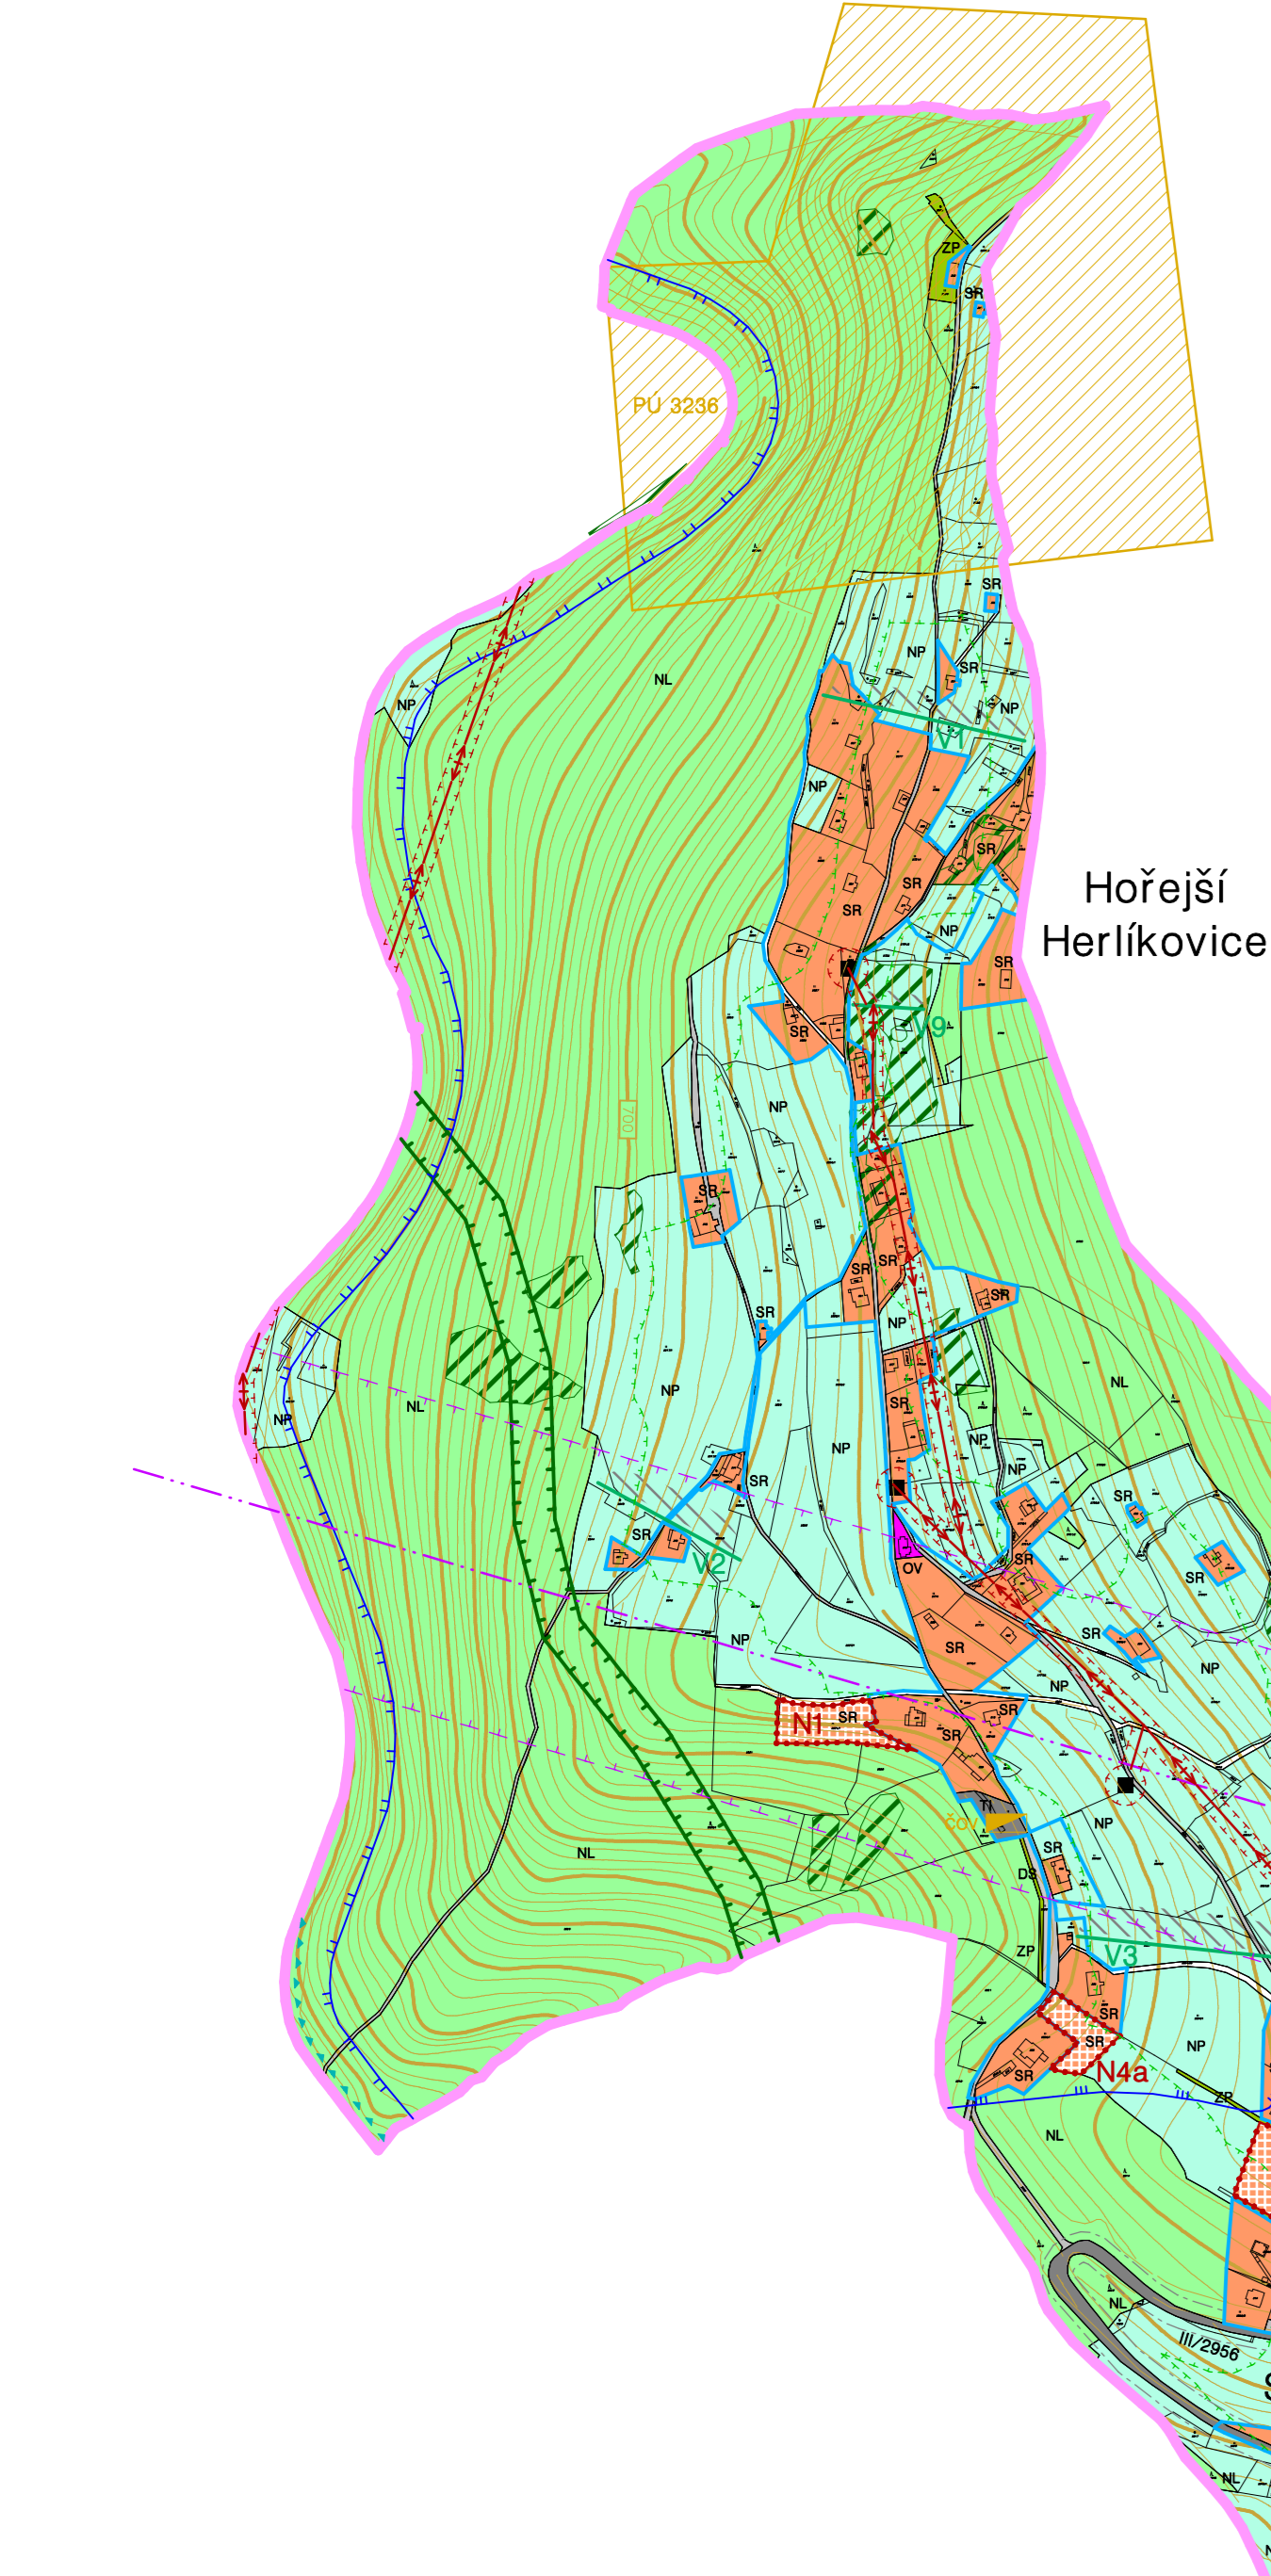


ÚZEMNÍ PLÁN STRÁŽNÉHO

1 : 5 000

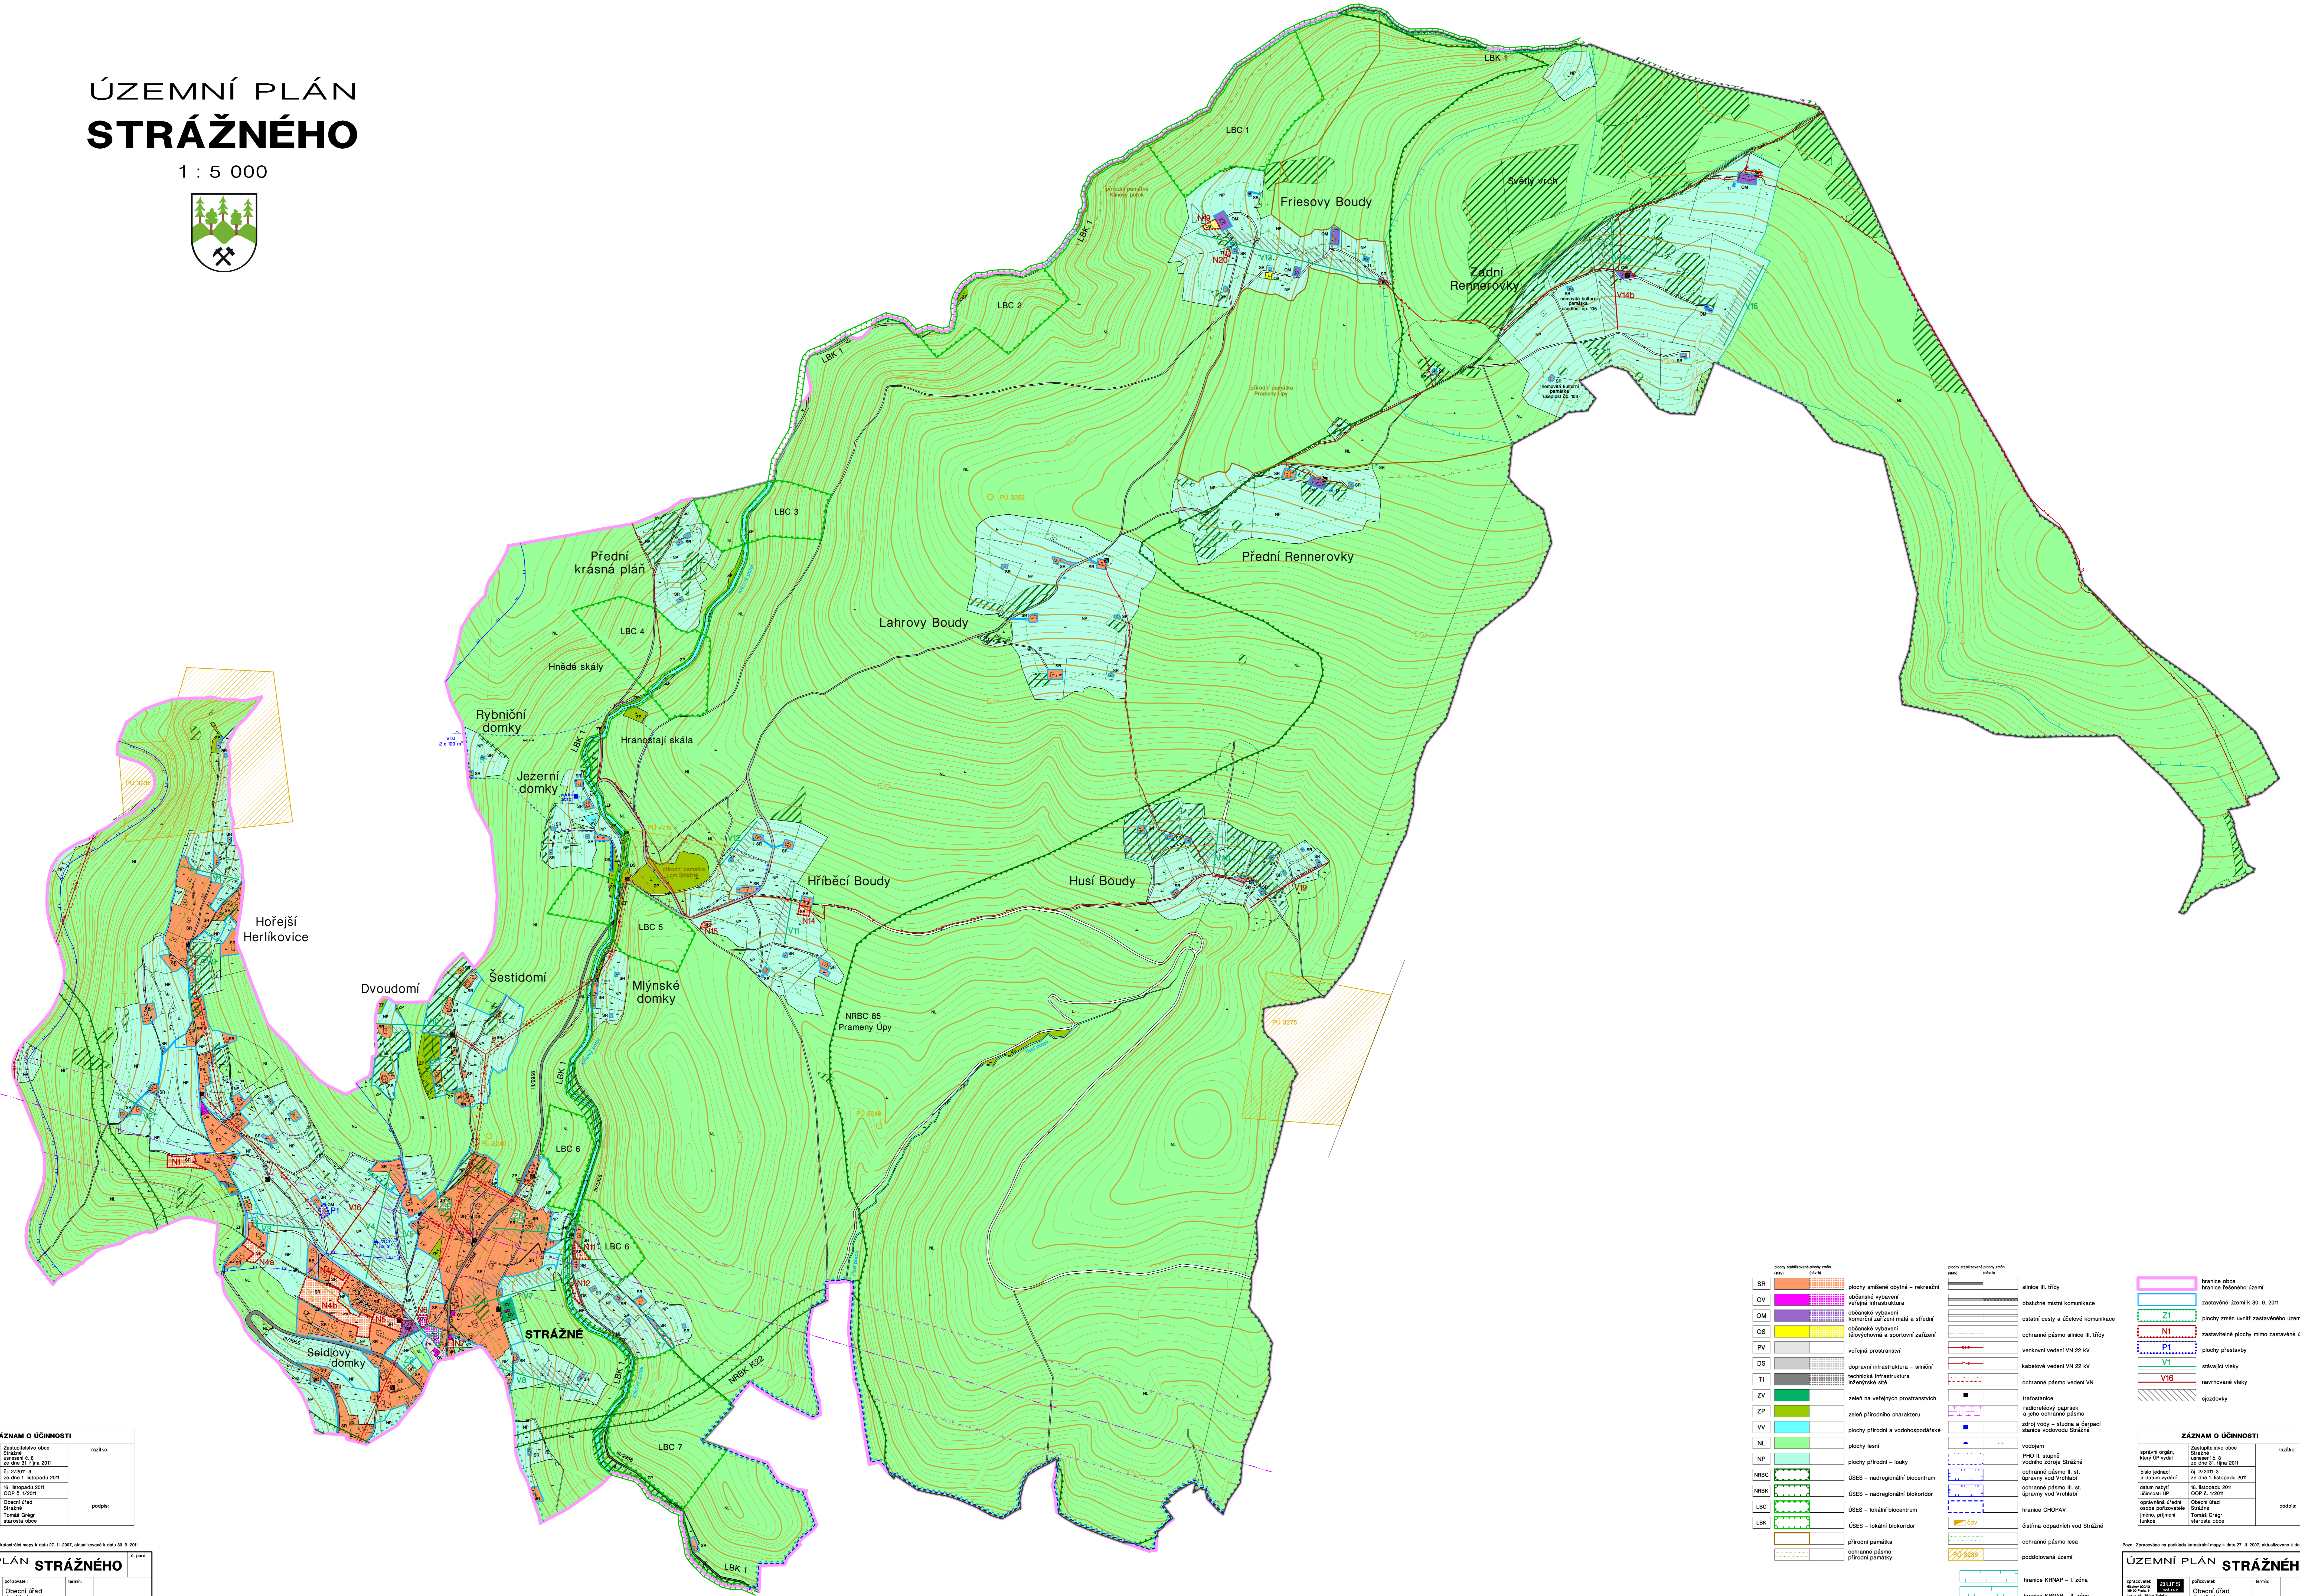

SR	plochy smíšené obytné – rekreační	silnice III. třídy	hranice obce
OV	občanské vybavení veřejná infrastruktura	občasná místní komunikace	hranice fidelesního území
OM	občanské vybavení komerční zařízení mála a střední	ostatní cesty a účelové komunikace	zastavěné území k 30. 9. 2011
OS	občanské vybavení obchodní a sportovní zařízení	ochranné pásmo silnice III. třídy	plochy změny zastavěného území
PV	veřejné prostranství	venkovní vedení VN 22 kV	zastavěné plochy mimo zastavěné území
DS	dopravní infrastruktura – silniční	kabelové vedení VN 22 kV	plochy přilehající
TI	technická infrastruktura inženýrská sítě	ochranné pásmo vedení VN	stávající vlnky
ZV	zelená na veřejných prostranstvích	trafostanice	navrhované vlnky
ZP	zelená přírodního charakteru	radiolokový paprsek a jeho ochranné pásmo	slajdovky
VV	plochy přírodní a vodohospodářské	žrátky vody – studna a žerpačcí stanice vodovodu Strážné	
NL	plochy lesní	vodotěm	
NP	plochy přírodní – louky	PN0 II. skupin vodního zdroje Strážné	
NRBC	ÚSES – nadregionální biokoridor	ochranné pásmo II. st. úpravny vod. technologií	
NRBC	ÚSES – nadregionální biokoridor	ochranné pásmo III. st. úpravny vod. technologií	
LBC	ÚSES – lokální biocentrum	hranice CHOPAV	
LBC	ÚSES – lokální biocentrum	územní plán obce Strážné	
LBC	ÚSES – lokální biokoridor	územní plán obce Strážné	
	přírodní památka	ochranné pásmo lesa	
	přírodní památka	poddvořené území	
		hranice KRNP – I. zóna	
		hranice KRNP – II. zóna	
		hranice KRNP – III. zóna	
		NATURA 2000 – prioritní biotopy	

ZÁZNAM O ÚČINNOSTI		
správní orgán, který ÚP vydal	Zastupitelstvo obce Strážné, usnesení č. 8 ze dne 31. října 2011	realizace:
datum vydání ÚP	16. listopadu 2011	
datum naplňování ÚP	16. listopadu 2011	
operativní úřední osoba pořizovatele územního plánu, příjmení a funkce	Tomáš Greg, starosta obce	podpis:

ZÁZNAM O ÚČINNOSTI		
správní orgán, který ÚP vydal	Zastupitelstvo obce Strážné, usnesení č. 8 ze dne 31. října 2011	realizace:
datum vydání ÚP	16. listopadu 2011	
datum naplňování ÚP	16. listopadu 2011	
operativní úřední osoba pořizovatele územního plánu, příjmení a funkce	Tomáš Greg, starosta obce	podpis:

ÚZEMNÍ PLÁN STRÁŽNÉHO		
organizace, která ÚP pořídila	BLURS	pořizovatel:
datum vydání ÚP	11/2011	termín:
datum naplňování ÚP	1/2	část:
územní plán	1 : 5 000	územní plán

ÚZEMNÍ PLÁN STRÁŽNÉHO		
organizace, která ÚP pořídila	BLURS	pořizovatel:
datum vydání ÚP	11/2011	termín:
datum naplňování ÚP	2/2	část:
územní plán	1 : 5 000	územní plán