



Povrchové znaky

- hydrant nadzemní
- hydrant podzemní
- šoupě
- šachta s uzávěrem

Vodovody

- orientační zakreslení
- dle zaměření

Ostatní zařízení

- vodojem
- vrt

Katastr

- hranice katastru obce

050100 m

MAPA PASPORTU VODOVODU OBCE STRÁŽNÉ		MĚŘÍTKO VÝKRESU 1 : 1 500	
VYPRACOVAL: Ing. David Stuchlík		FORMÁT: A3	
KONTROLOVAL: Mgr. Lucie Machová		ENVIPARTNER, s.r.o. Videňská 546/55, 639 00 Brno	
DATUM: 10/2022			

Podkladová data: Ortofoto České republiky, Katastr nemovitostí - inverzní.
Zdroj podkladových dat: ČÚZK, 2022

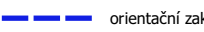
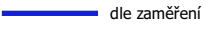




Povrchové znaky

-  hydrant nadzemní
-  hydrant podzemní
-  šoupě
-  šachta s uzávěrem

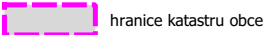
Vodovody

-  orientační zakreslení
-  dle zaměření

Ostatní zařízení

-  vodojem
-  vrt

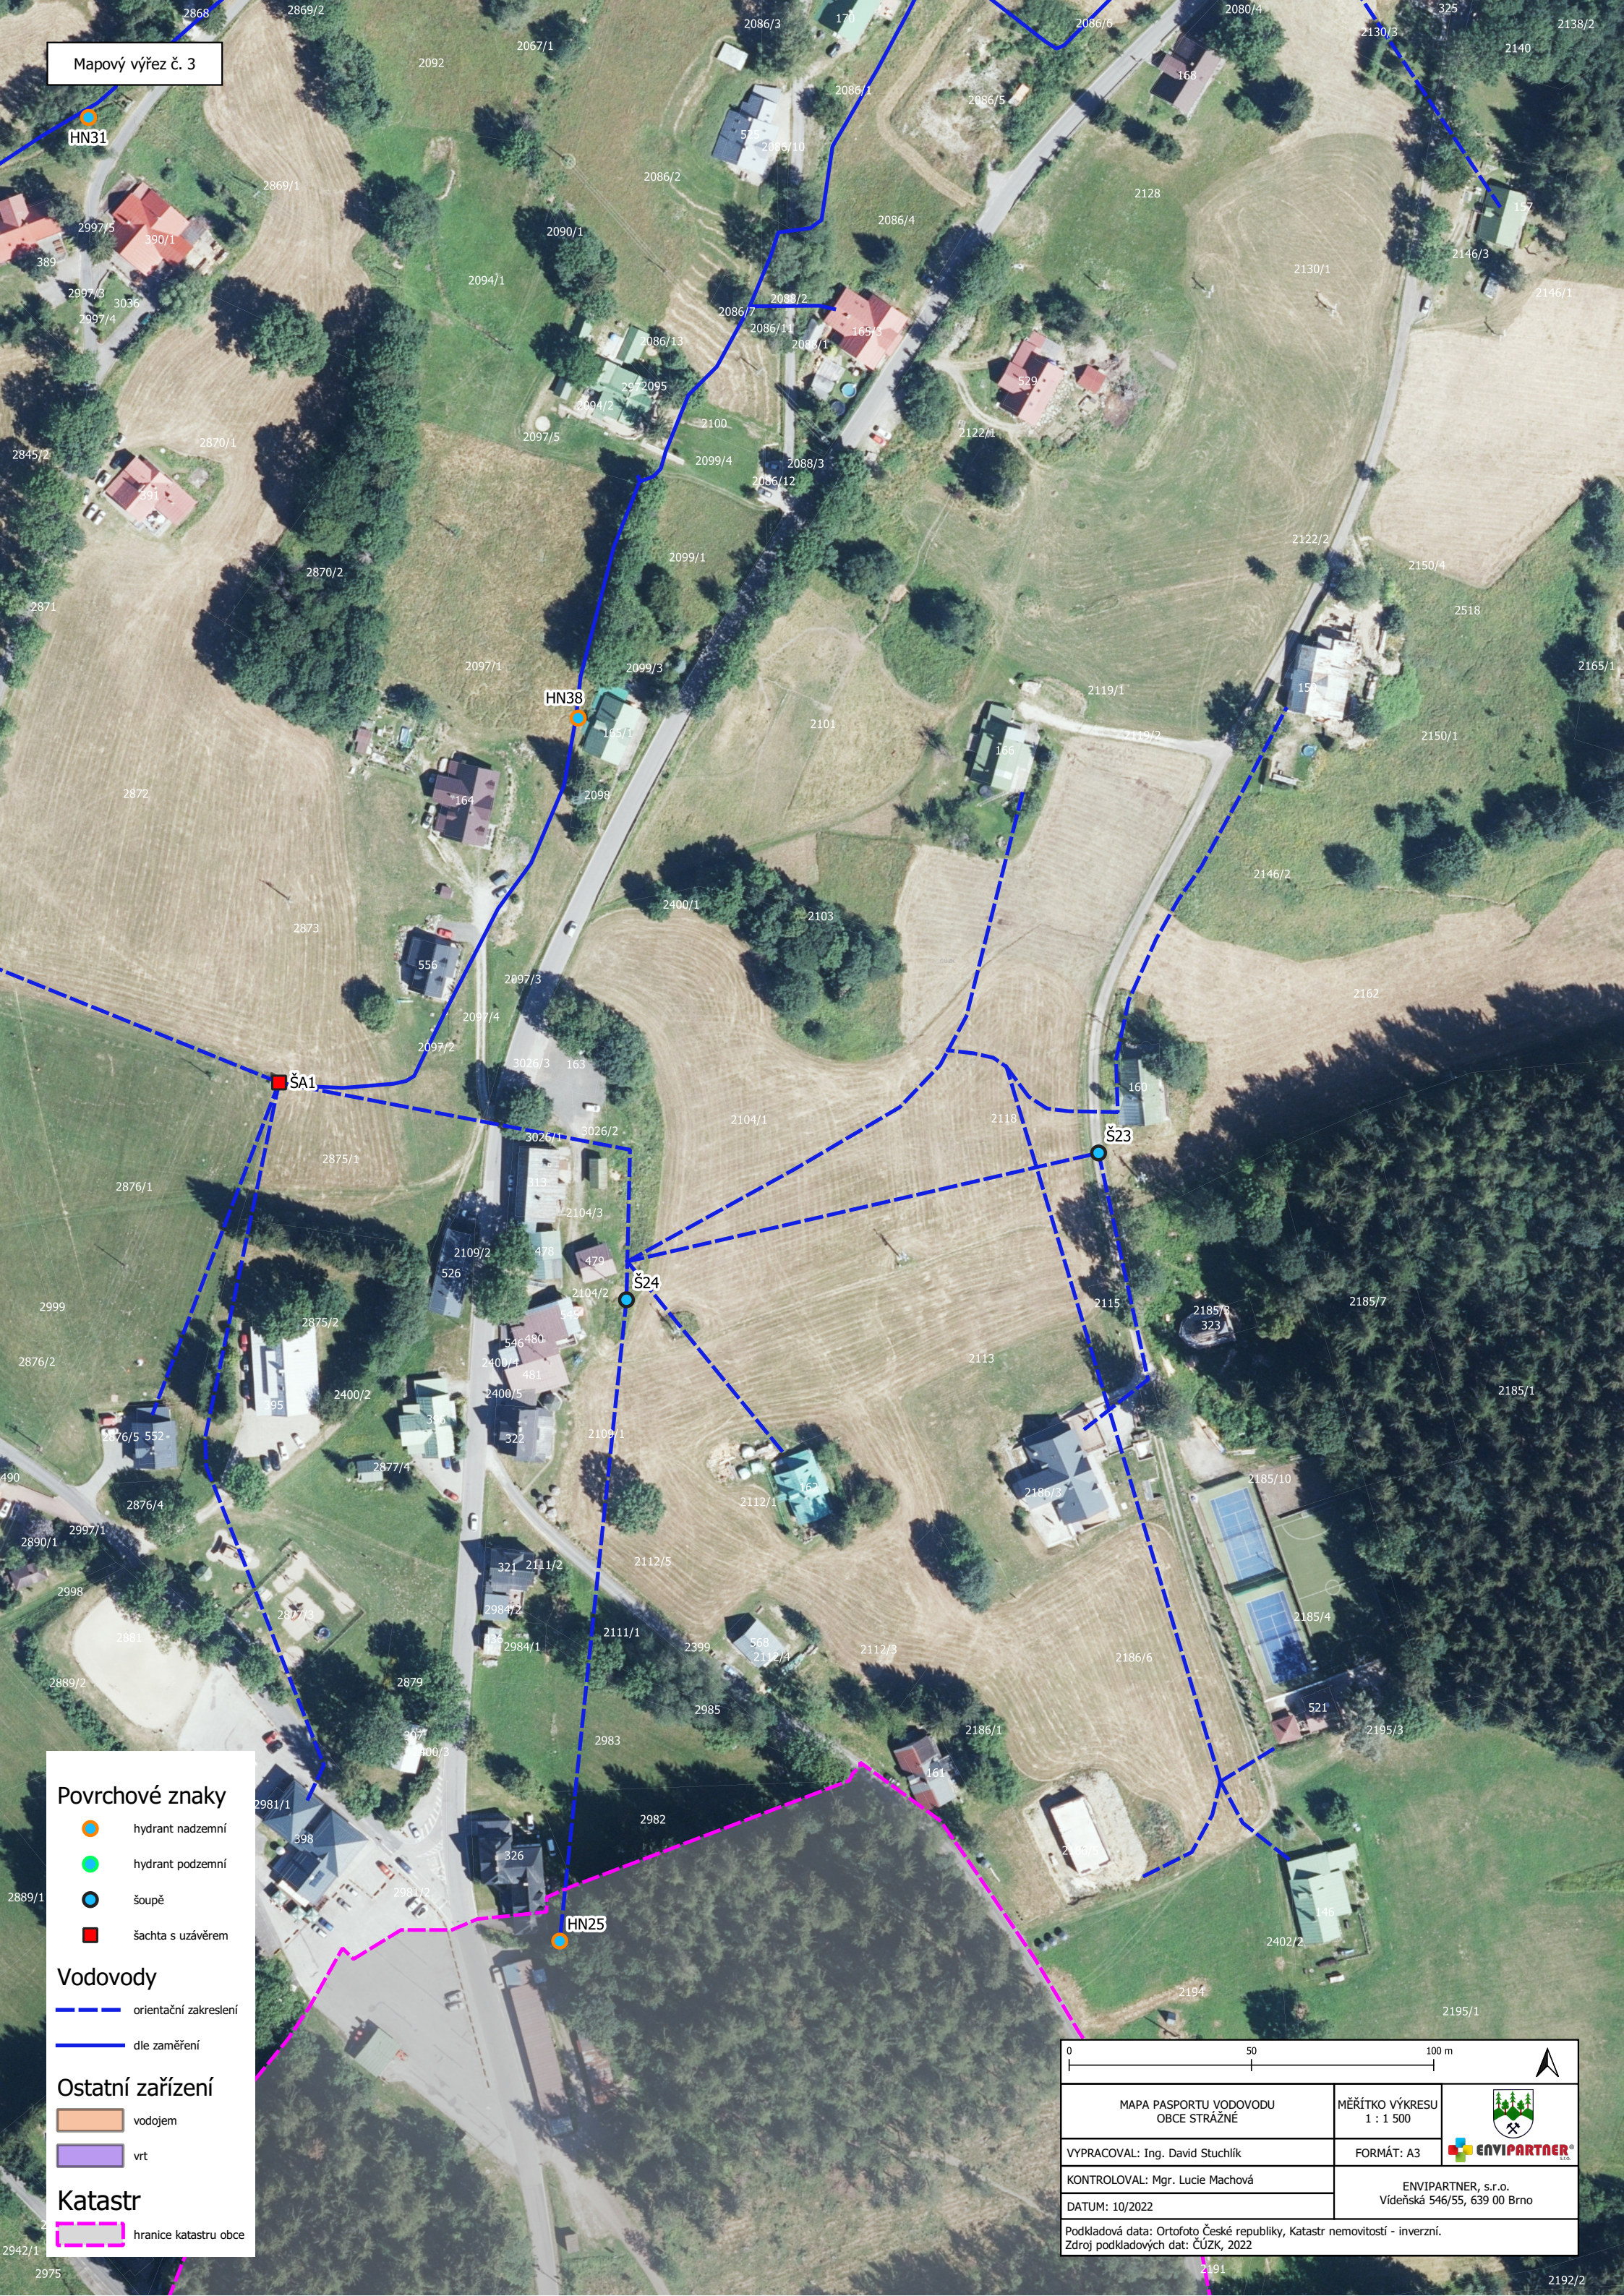
Katastr

-  hranice katastru obce

050100 m



MAPA PASPORTU VODOVODU OBCE STRÁŽNÉ		MĚŘÍTKO VÝKRESU 1 : 1 500	
VYPRACOVAL: Ing. David Stuchlík		FORMÁT: A3	
KONTROLOVAL: Mgr. Lucie Machová		ENVIPARTNER, s.r.o. Videňská 546/55, 639 00 Brno	
DATUM: 10/2022			
Podkladová data: Ortofoto České republiky, Katastr nemovitostí - inverzní. Zdroj podkladových dat: ČÚZK, 2022			



hydrant nadzemní

 hydrant podzemní

hydrant podzemní

☒ soupě

šoupě

 šachta s uzávěrem

šachta s uzávěrem

— — — orientační zakresle

orientační zakresle

vodojem

vodojem

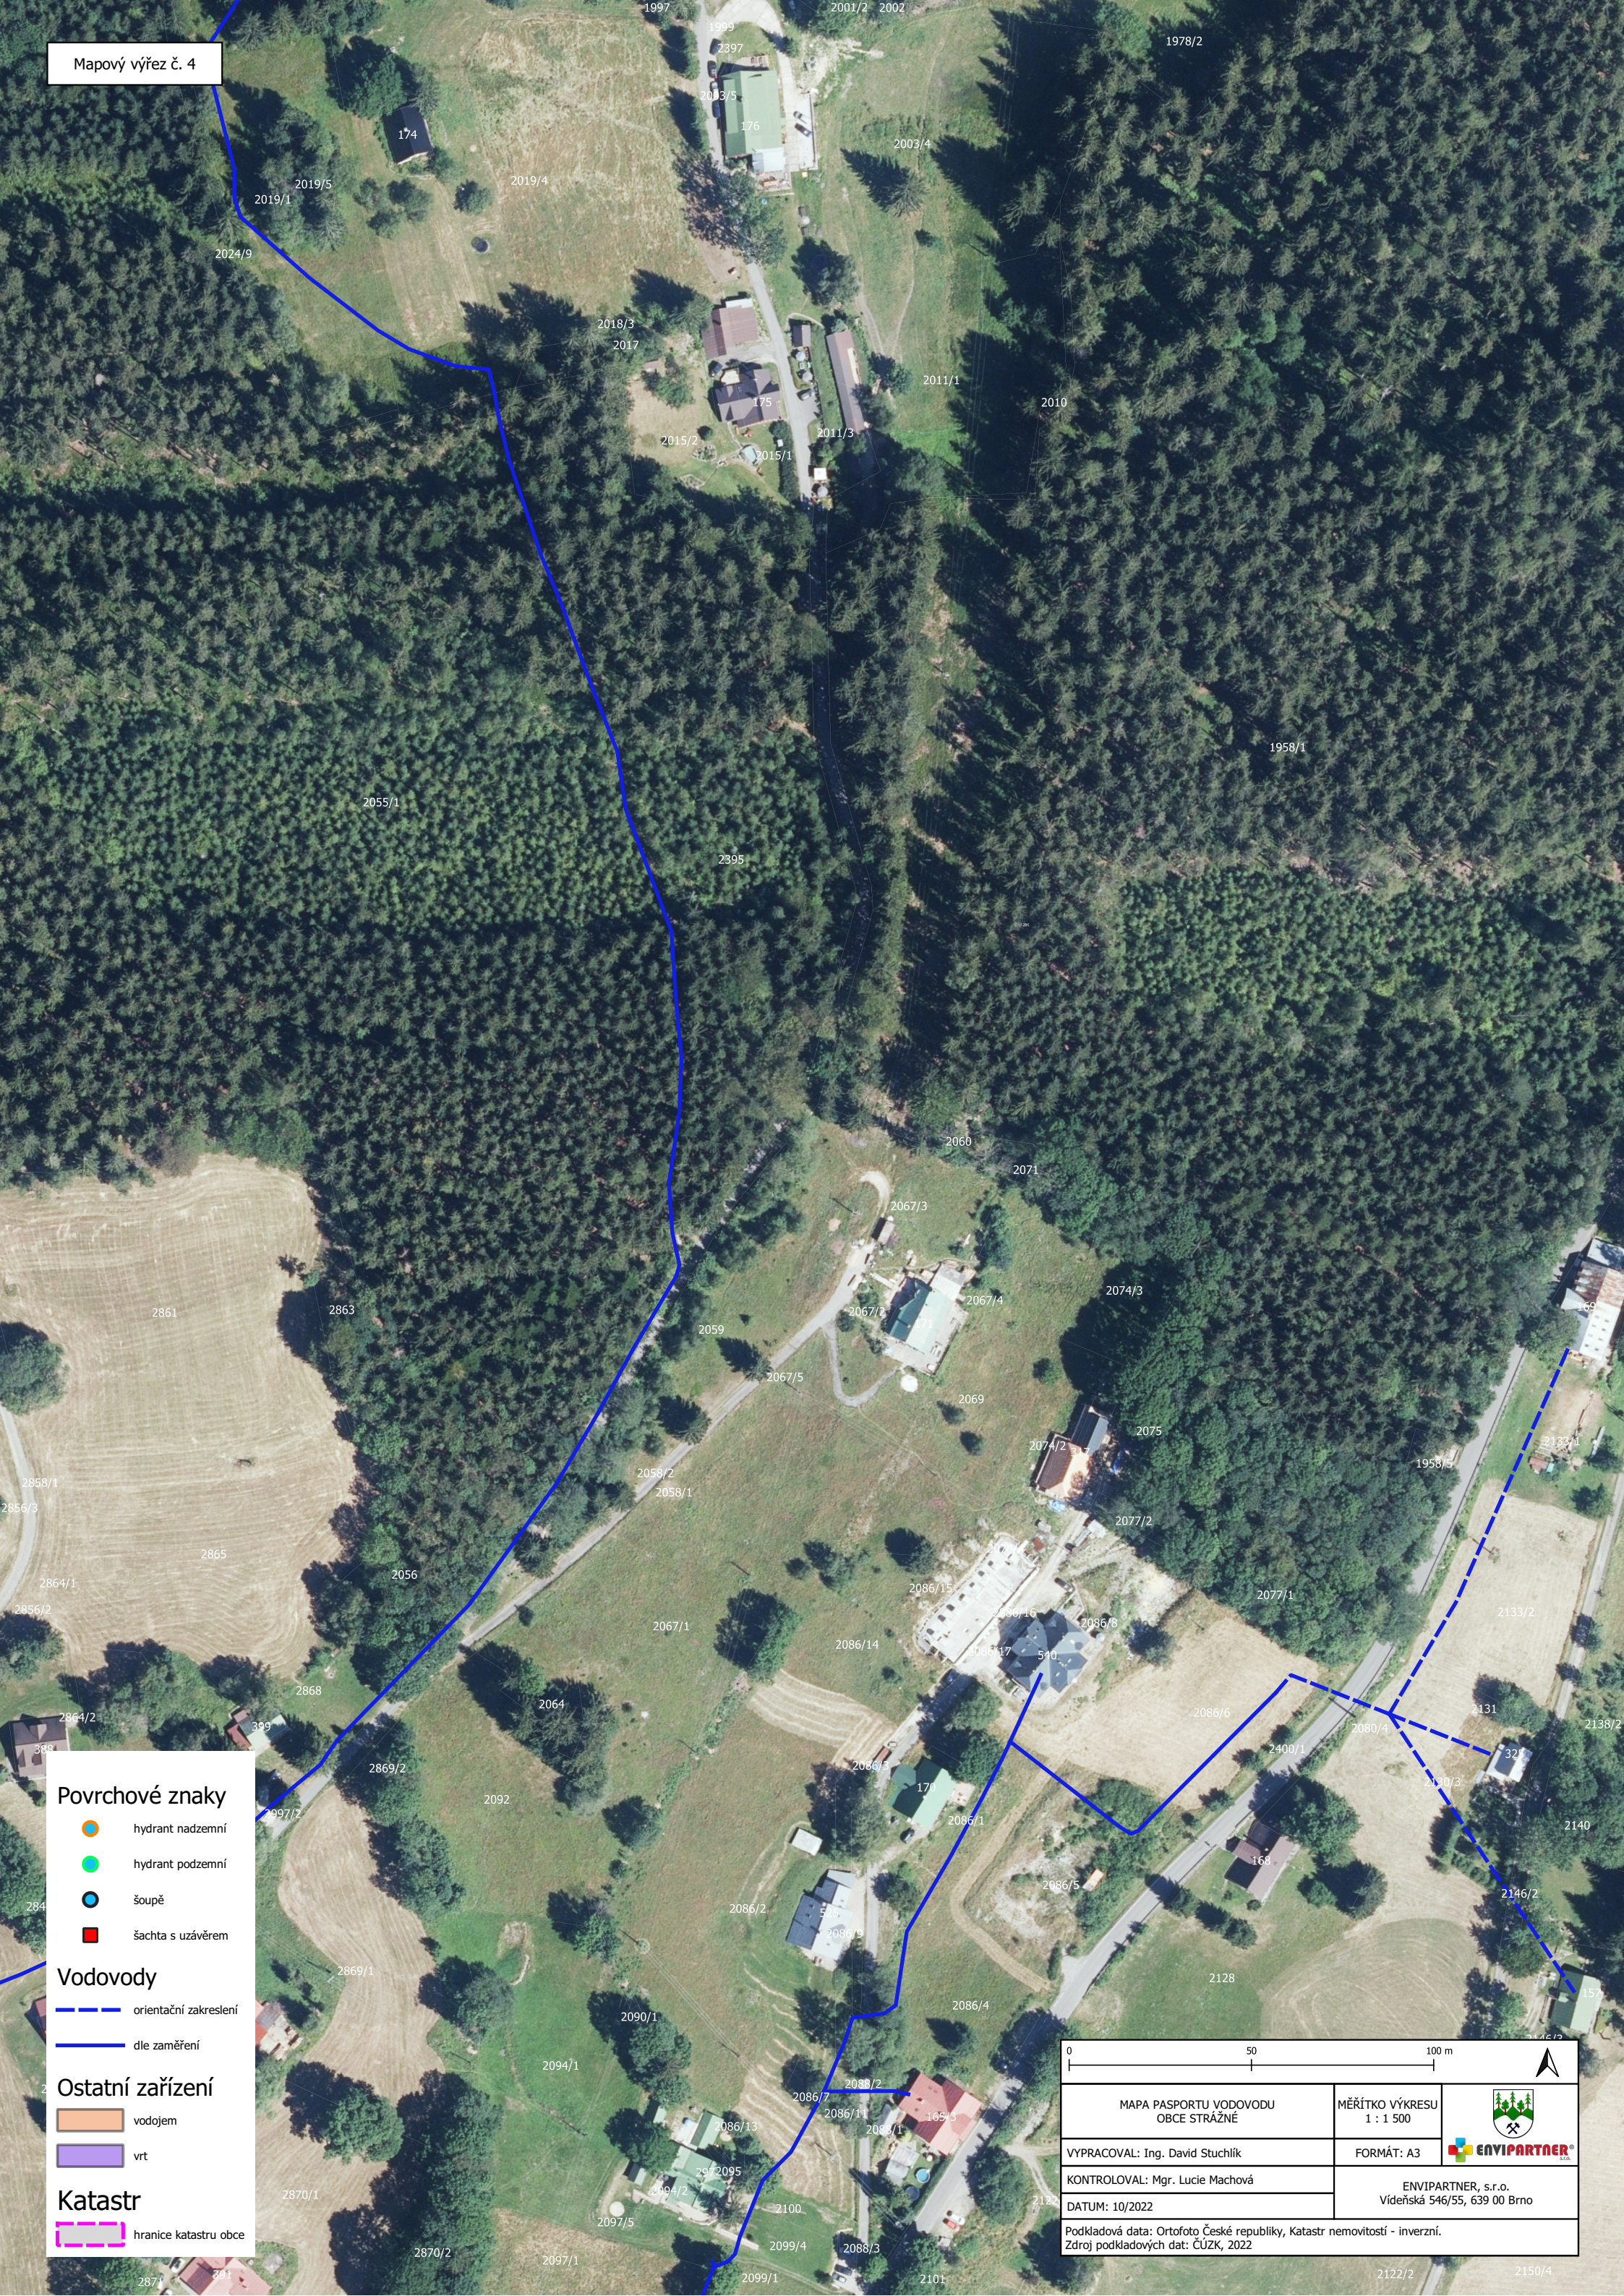
 vrt

vrt

hranice katastru obce

hranice katastru obce

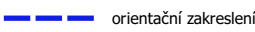
 




Povrchové znaky

-  hydrant nadzemní
-  hydrant podzemní
-  šoupě
-  šachta s uzávěrem

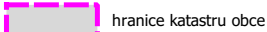
Vodovody

-  orientační zakreslení
-  dle zaměření

Ostatní zařízení

-  vodojem
-  vrt

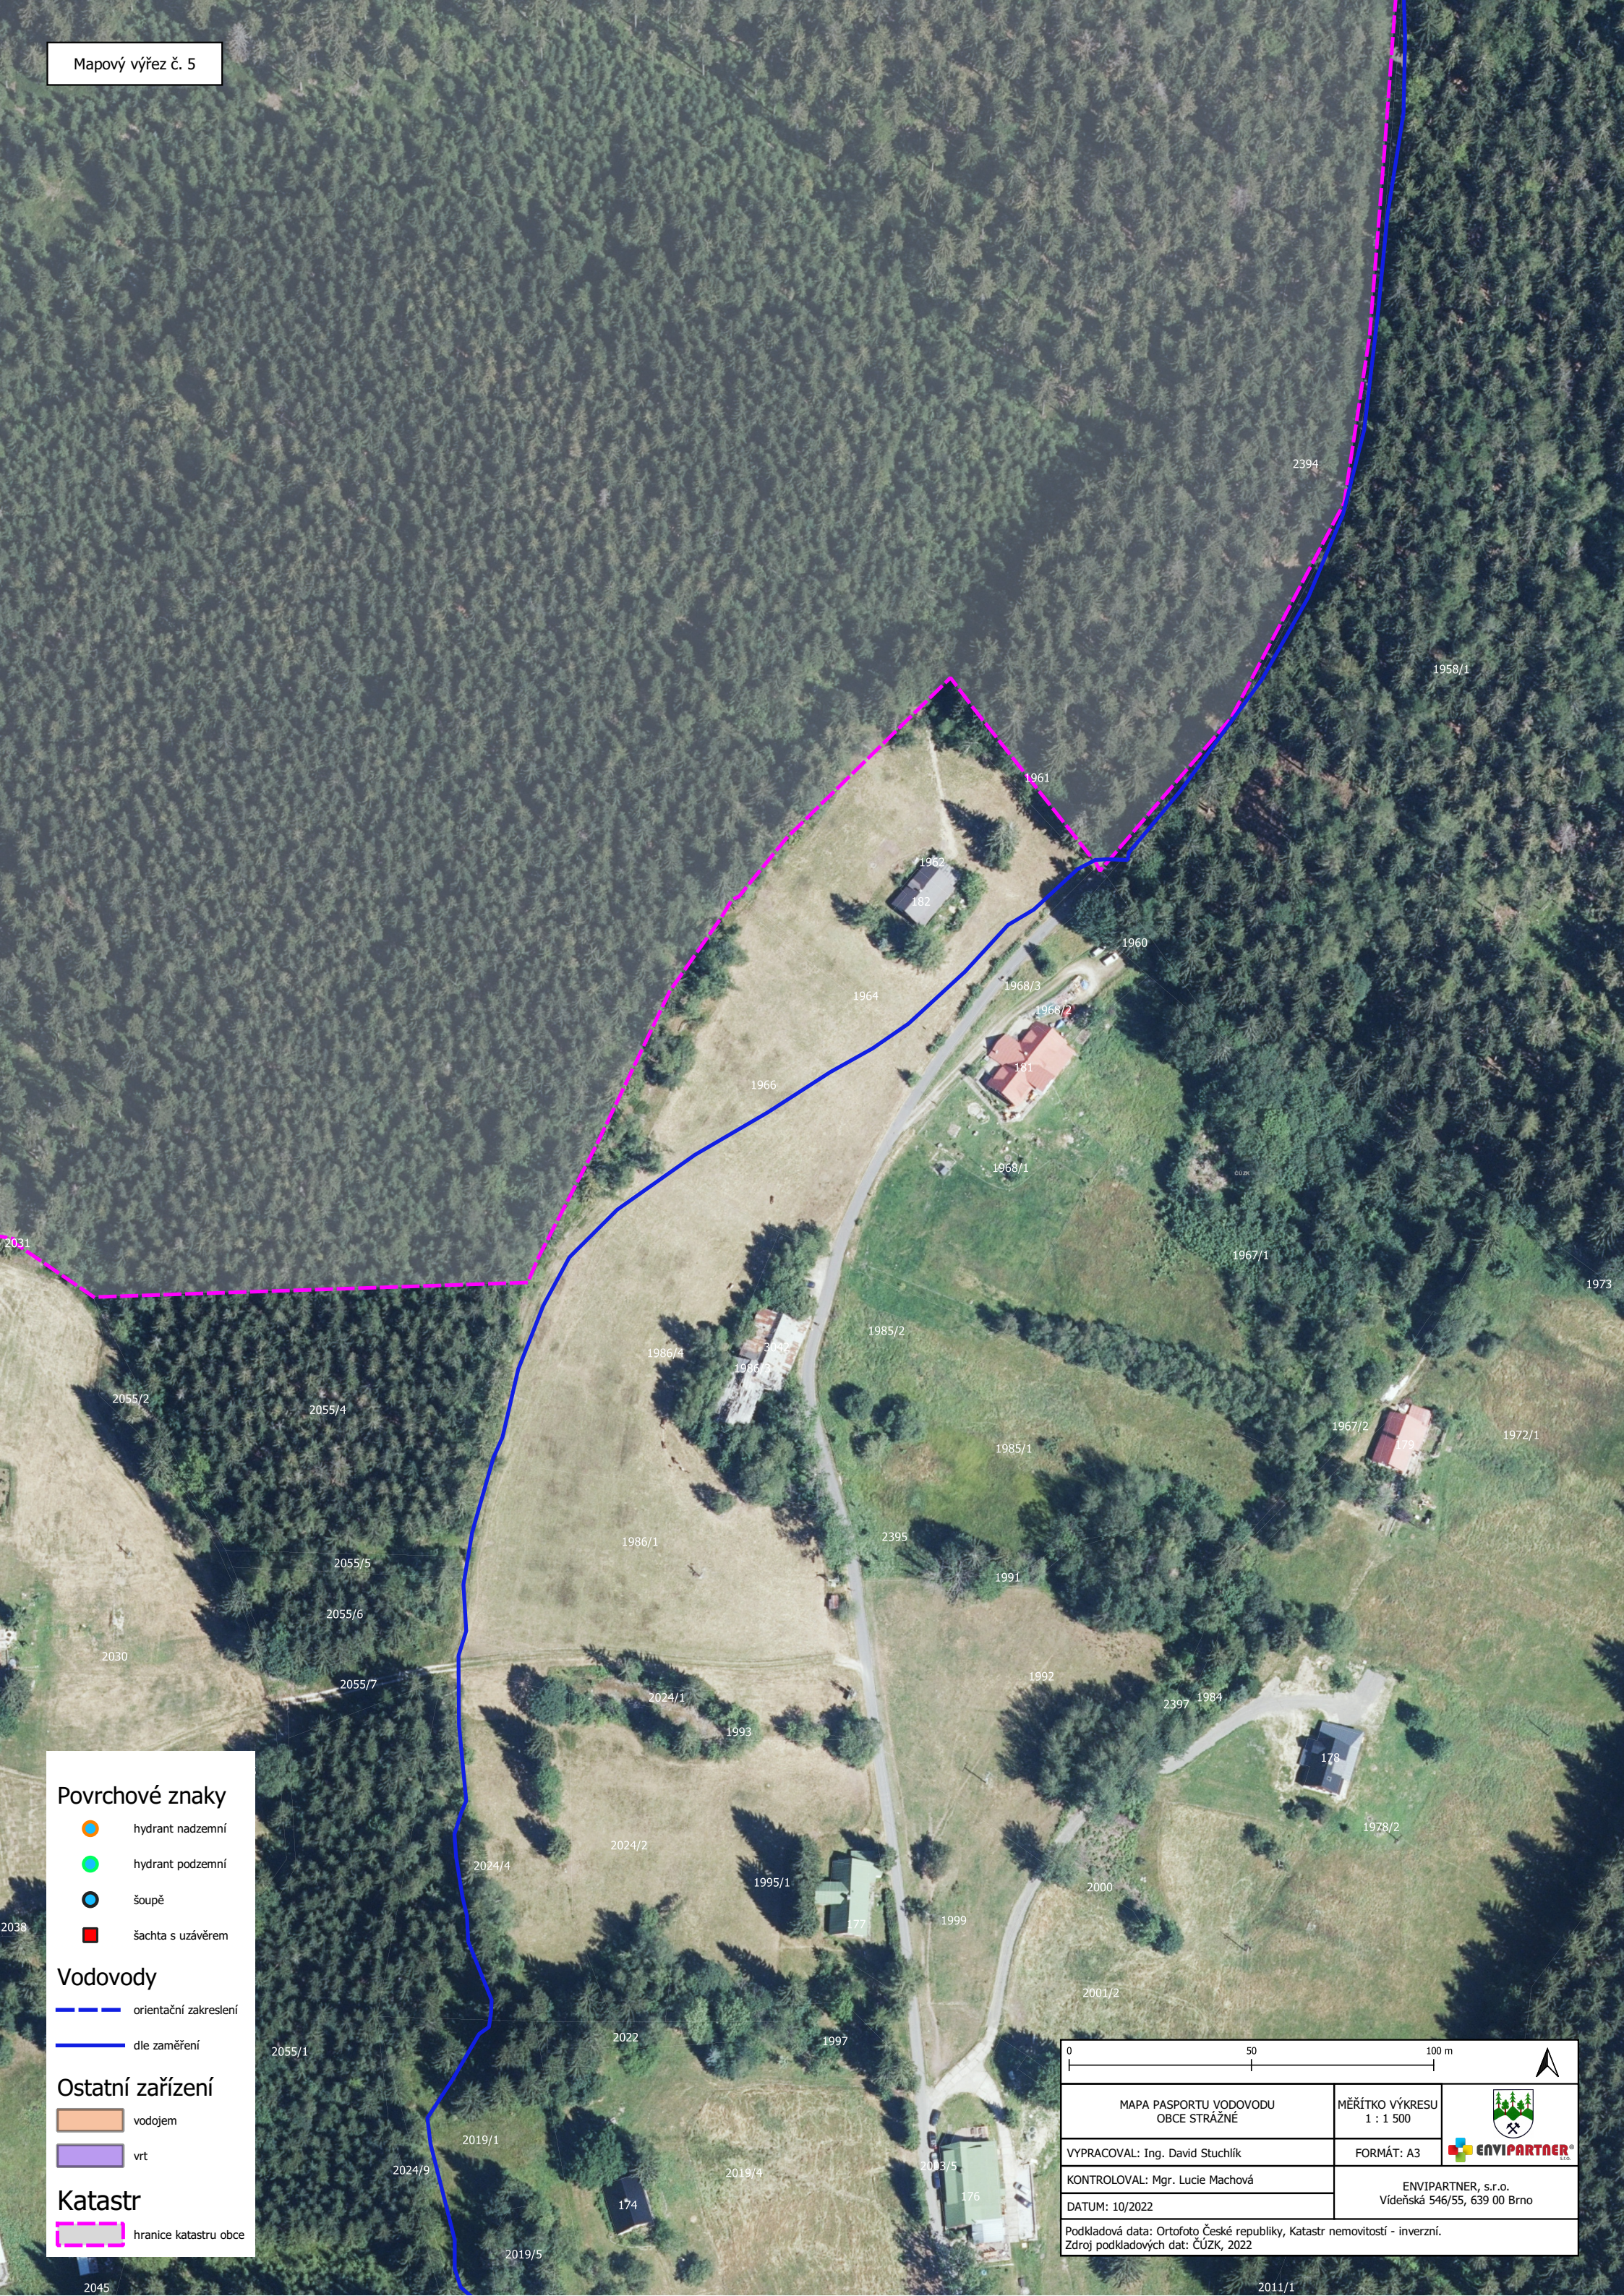
Katastr

-  hranice katastru obce

050100 m



MAPA PASPORTU VODOVODU OBCE STRÁŽNÉ		MĚŘÍTKO VÝKRESU 1 : 1 500	
VYPRACOVAL: Ing. David Stuchlík		FORMÁT: A3	
KONTRLOVAL: Mgr. Lucie Machová		ENVIPARTNER, s.r.o. Václavská 546/55, 639 00 Brno	
DATUM: 10/2022			
Podkladová data: Ortofoto České republiky, Katastr nemovitostí - inverzní. Zdroj podkladových dat: ČÚZK, 2022			



Povrchové znaky

- hydrant nadzemní
- hydrant podzemní
- šoupě
- šachta s uzávěrem

Vodovody

- orientační zakreslení
- dle zaměření

Ostatní zařízení

- vodojem
- vt

Katastr

- hranice katastru obce

050100 m

MAPA PASPORTU VODOVODU
OBCE STRÁŽNÉ

VYPRACOVAL: Ing. David Stuchlík

KONTROLOVAL: Mgr. Lucie Machová

DATUM: 10/2022

MĚŘÍTKO VÝKRESU
1 : 1 500

FORMÁT: A3

ENVIPARTNER, s.r.o.
Václavská 546/55, 639 00 Brno

Podkladová data: Ortofoto České republiky, Katastr nemovitostí - inverzní.
Zdroj podkladových dat: ČÚZK, 2022

Povrchové znaky

●

hydrant nadzemní

●

hydrant podzemní

●

šoupě

■

šachta s uzávěrem

Vodovody

orientační zakreslení

—

dle zaměření

Ostatní zařízení

■

vodojem

■

vrt

Katastr

hranice katastru obce

050100 m

MAPA PASPORTU VODOVODU
OBCE STRÁŽNÉ

MĚŘÍTKO VÝKRESU
1 : 1 500

VYPRACOVAL: Ing. David Stuchlík

KONTROLOVAL: Mgr. Lucie Machová

DATUM: 10/2022

FORMÁT: A3

ENVIPARTNER
s.r.o.

ENVIPARTNER, s.r.o.
Videňská 546/55, 639 00 Brno

Podkladová data: Ortofoto České republiky, Katastr nemovitostí - inverzní.
Zdroj podkladových dat: ČÚZK, 2022

Povrchové znaky

- hydrant nadzemní
- hydrant podzemní
- šoupě
- šachta s uzávěrem

Vodovody

- orientační zakreslení
- dle zaměření

Ostatní zařízení

- vodojem
- vrt

Katastr

- hranice katastru obce

050100 m

MAPA PASPORTU VODOVODU OBCE STRÁŽNÉ		MĚŘÍTKO VÝKRESU 1 : 1 500	
VYPRACOVAL: Ing. David Stuchlík		FORMÁT: A3	
KONTROLOVAL: Mgr. Lucie Machová		ENVIPARTNER, s.r.o. Václavská 546/55, 639 00 Brno	
DATUM: 10/2022			
Podkladová data: Ortofoto České republiky, Katastr nemovitostí - inverzní. Zdroj podkladových dat: ČÚZK, 2022			