


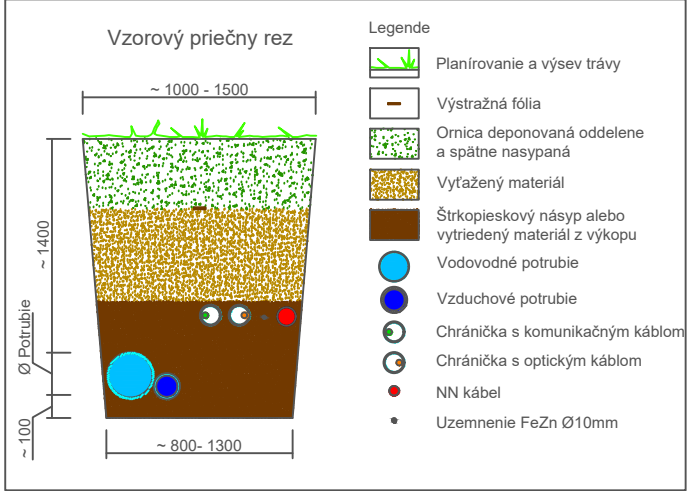
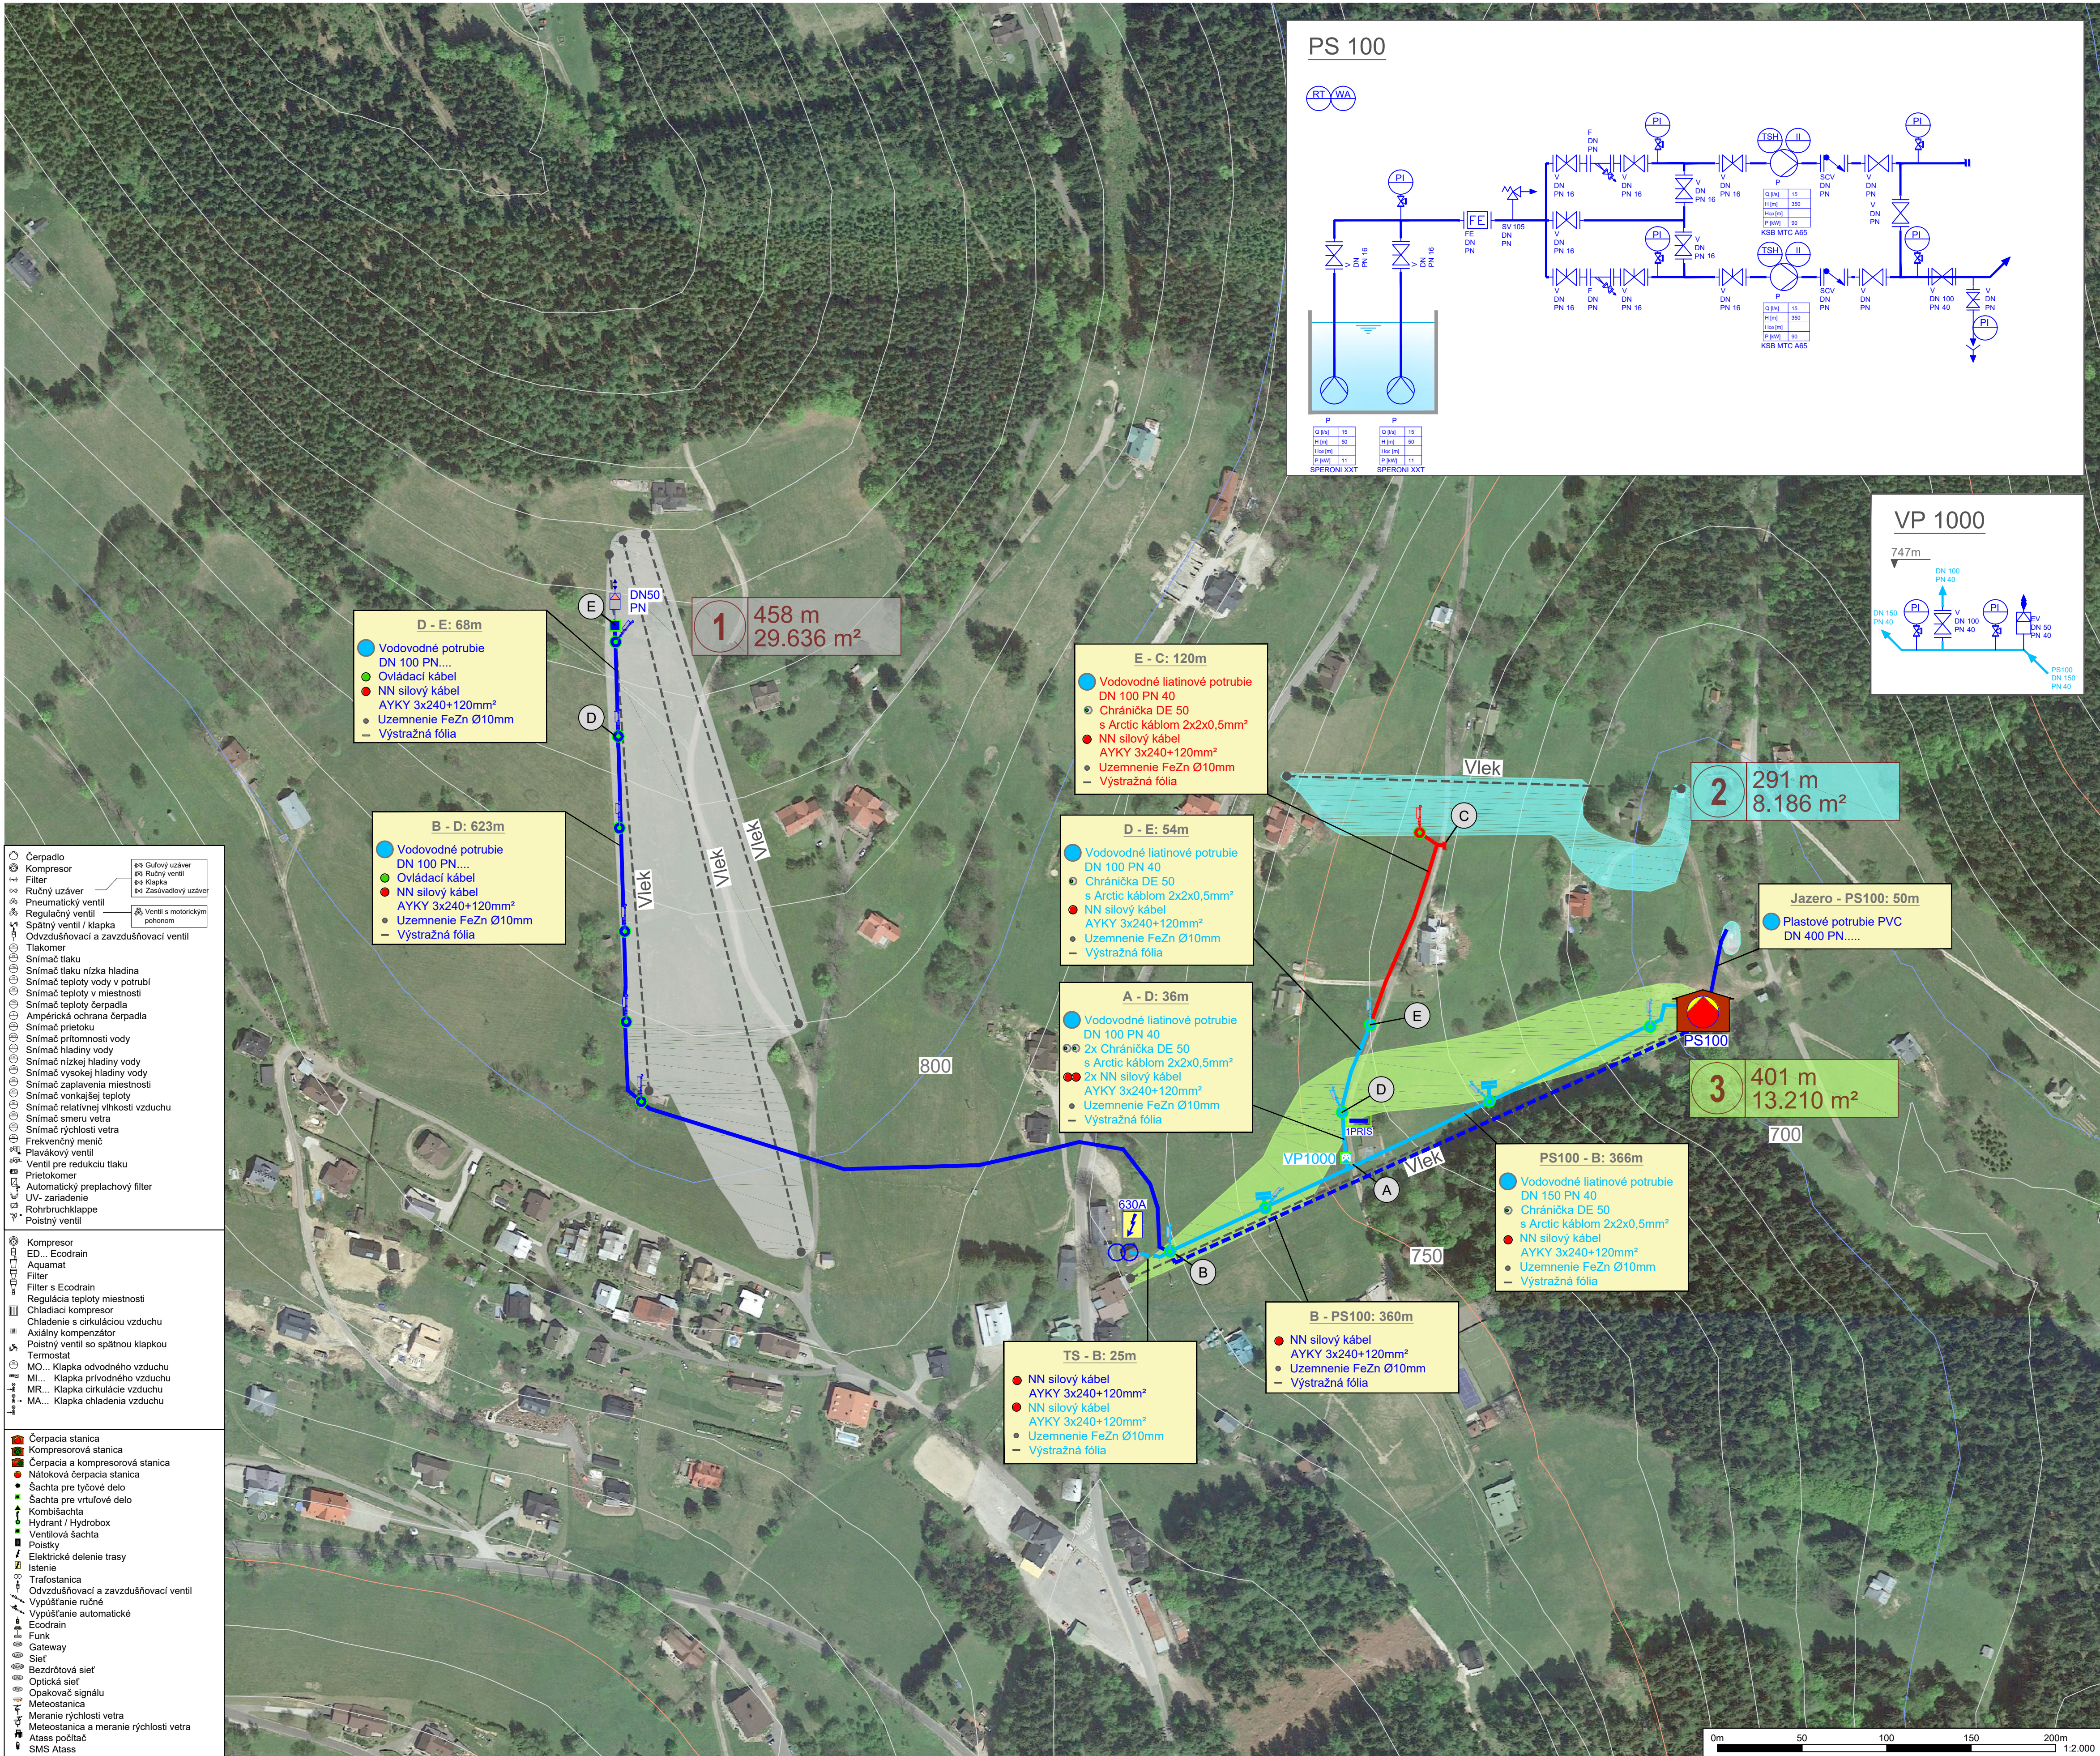
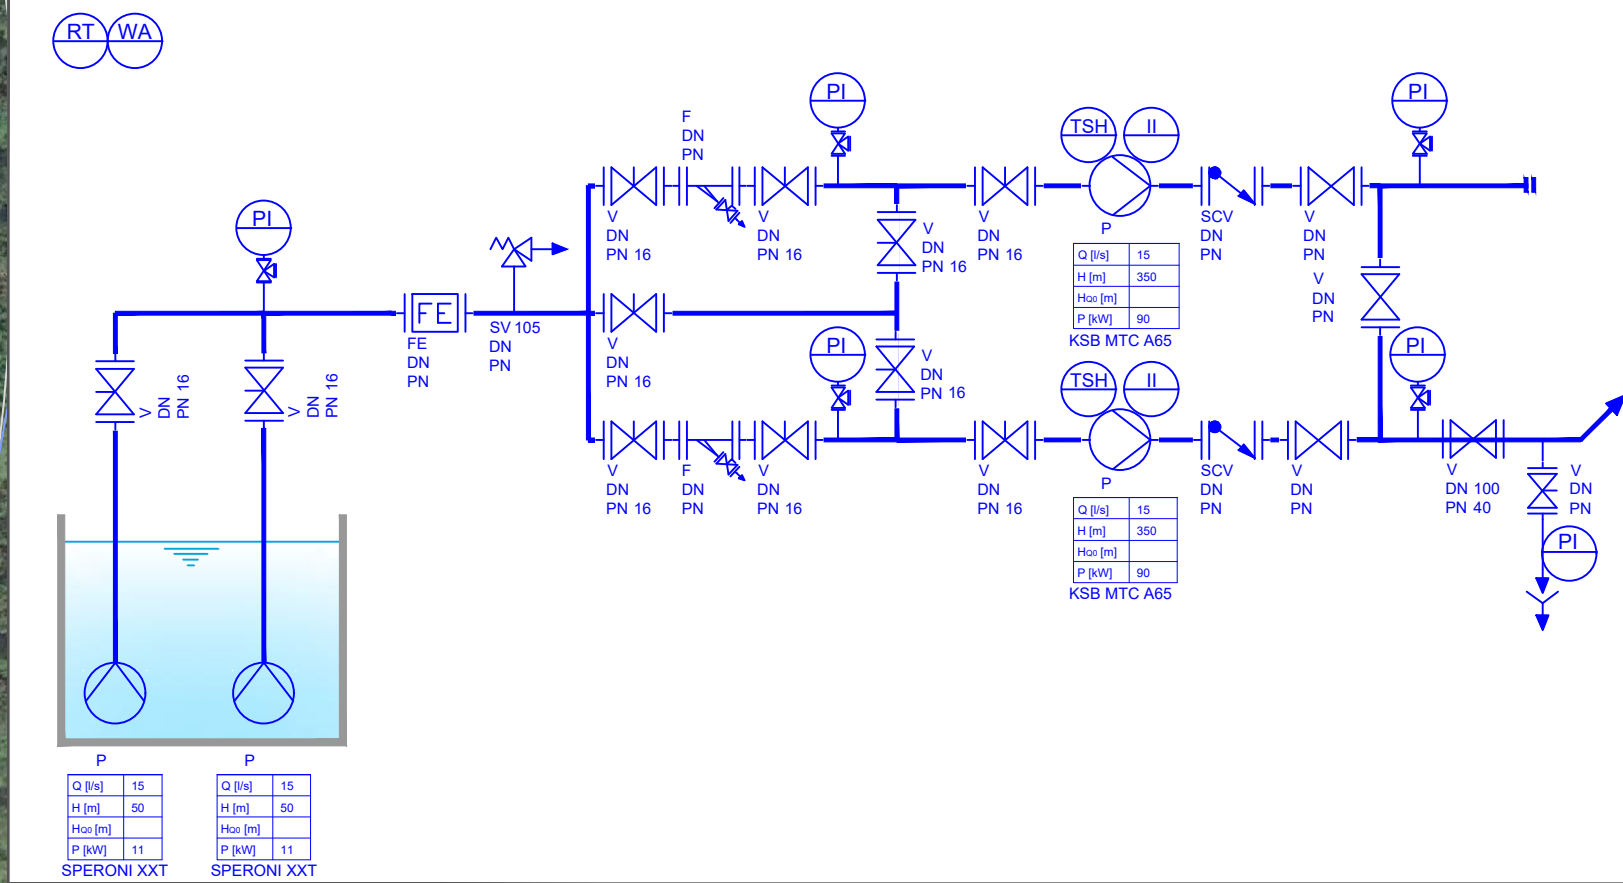


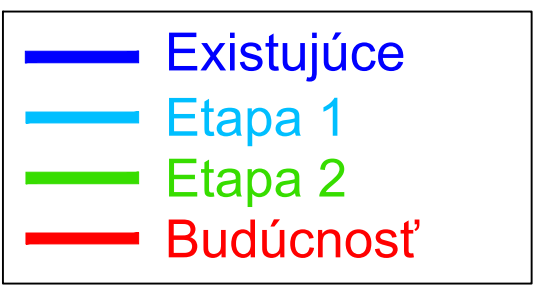

PS 100

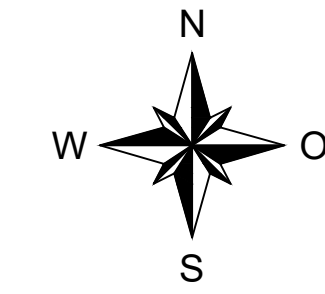

VP 1000

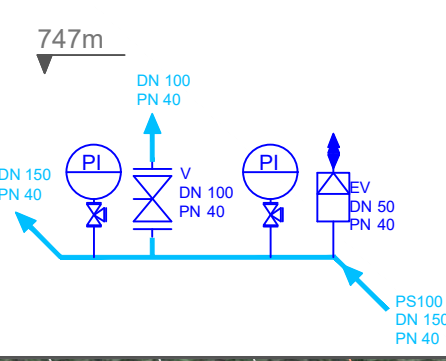

Strážné

Zasnežovací Systém

Masterplan

Značka	
Mierka	1: 2000
Číslo projektu	CZ0084-22
Projekt Manažér	Drawing Number
	00-V1-A

Vydanie