


Územní plán Strážného

Změna č. 1

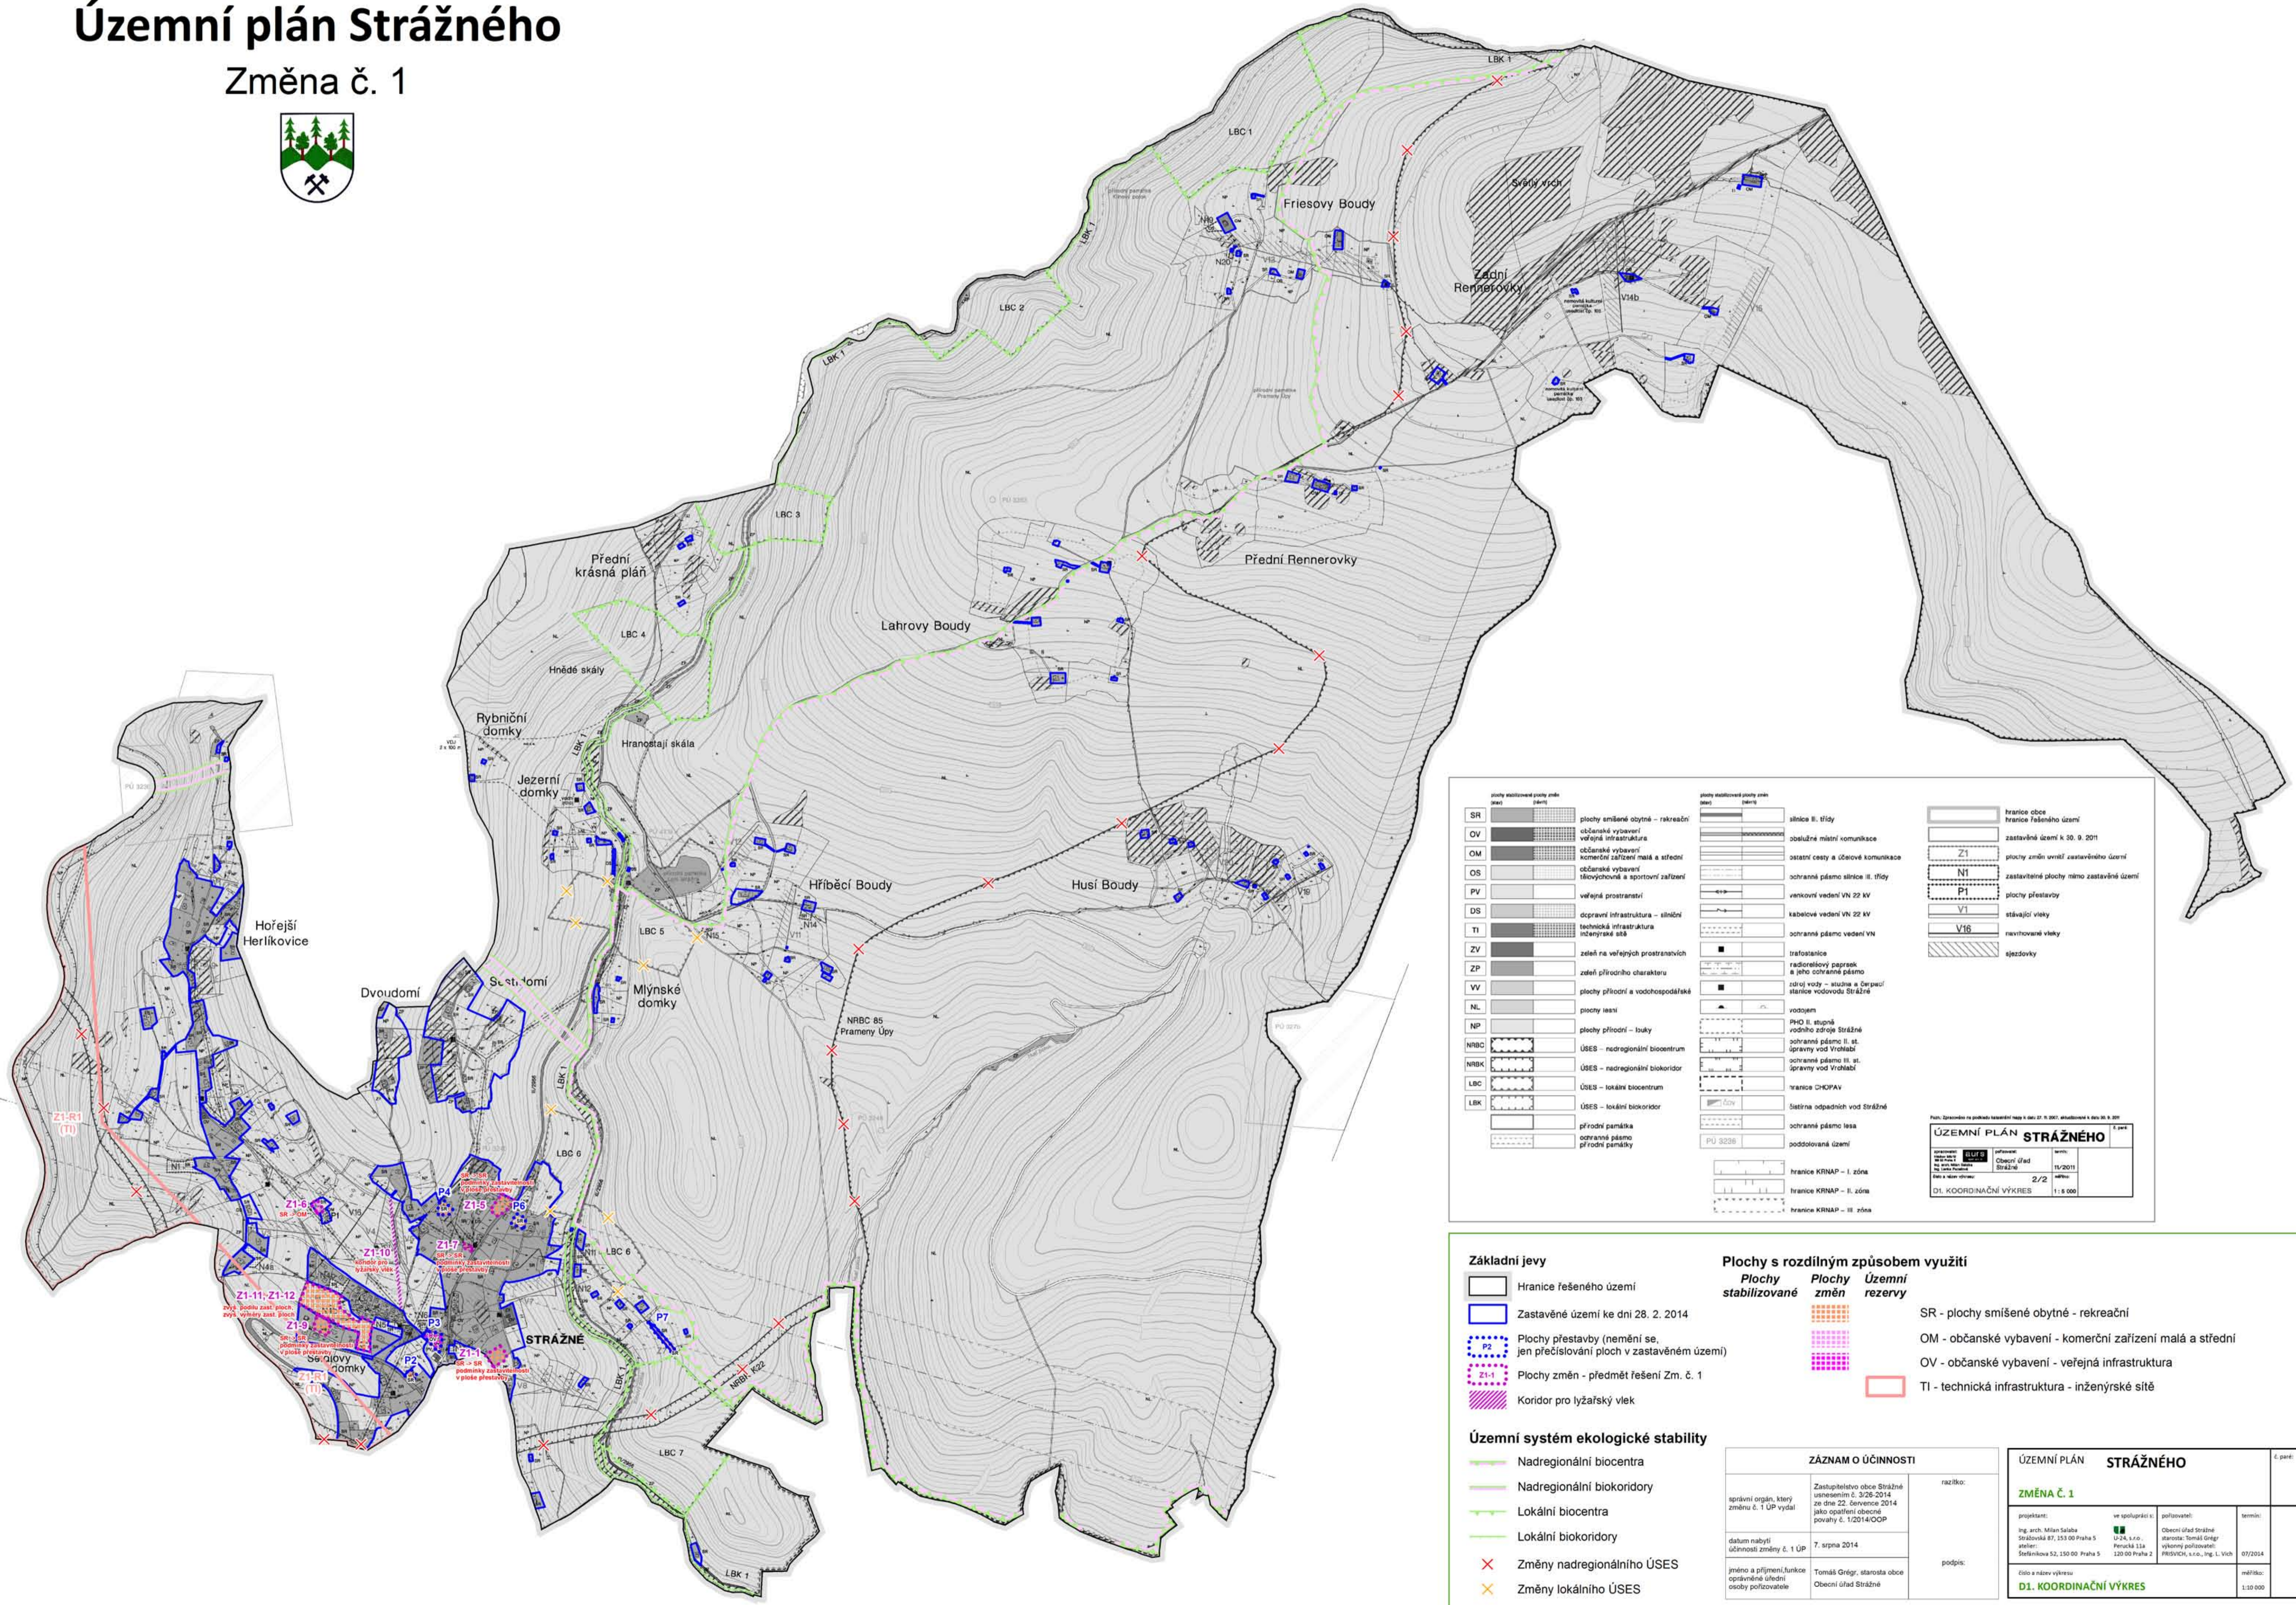

SR	plochy smíšené obytné - rekreační	silnice II. třídy	hranice obce
OV	občanské vybavení - veřejná infrastruktura	společné místní komunikace	hranice řešeného území
OM	občanské vybavení - komerční zařízení malá a střední	zastupitelství cest a účelové komunikace	zastavěné území k 30. 9. 2011
OS	občanské vybavení - tělovýchovná a sportovní zařízení	zastavěné plochy mimo zastavěné území	Z1
PV	veřejná prostranství	venkovní vedení VN 22 kV	N1
DS	dopravní infrastruktura - silniční	kabelové vedení VN 22 kV	P1
TI	technická infrastruktura - inženýrská síť	schranné pásmo vedení VN	V1
ZV	zeleň na veřejných prostranstvích	schranné pásmo vedení VN	V16
ZP	zeleň přírodního charakteru	trafostanice	sjezdovky
VV	plochy přírodní a vodohospodářské	radarový paprsek a jeho ochranné pásmo	
NL	plochy lesní	strojní vozy - stupače a čerpače	
NP	plochy přírodní - louky	vodotok	
NRBC	ÚSES - nadregionální biocentrum	PHO II. stupně	
NRBC	ÚSES - nadregionální biokoridor	vodního zdroje Strážné	
LBC	ÚSES - lokální biocentrum	schranné pásmo II. st. úpravy vod Vrchabí	
LBK	ÚSES - lokální biokoridor	schranné pásmo II. st. úpravy vod Vrchabí	
	přírodní památka	hranice CHOPAV	
	ochranné pásmo přírodní památky	Síťna odpadních vod Strážné	
		schranné pásmo lesa	
		poddolovaná území	
		hranice KRINAP - I. zóna	
		hranice KRINAP - II. zóna	
		hranice KRINAP - III. zóna	

Základní jevy	Plochy s rozdílným způsobem využití
<ul style="list-style-type: none"> Hranice řešeného území Zastavěné území ke dni 28. 2. 2014 Plochy přestavby (nemění se, jen přečíslování ploch v zastavěném území) Plochy změn - předmět řešení Zm. č. 1 Koridor pro lyžařský vlek 	<ul style="list-style-type: none"> Plochy stabilizované Plochy změn Územní rezervy
	<ul style="list-style-type: none"> SR - plochy smíšené obytné - rekreační OM - občanské vybavení - komerční zařízení malá a střední OV - občanské vybavení - veřejná infrastruktura TI - technická infrastruktura - inženýrská síť

Územní systém ekologické stability	ZÁZNAM O ÚČINNOSTI	ÚZEMNÍ PLÁN STRÁŽNÉHO
<ul style="list-style-type: none"> Nadregionální biocentra Nadregionální biokoridory Lokální biocentra Lokální biokoridory Změny nadregionálního ÚSES Změny lokálního ÚSES 	<p>aprávní orgán, který změnu č. 1 ÚP vydal: Zastupitelstvo obce Strážné usnesením č. 3/28.2014 ze dne 22. července 2014 jako opatření obecné povahy č. 1/2014/OQP</p> <p>datum nabytí účinnosti změny č. 1 ÚP: 7. srpna 2014</p> <p>jméno a příjmení/funkce oprávněné úřední osoby pořizovatele: Tomáš Grégr, starosta obce Obecní úřad Strážné</p>	<p>ZMĚNA Č. 1</p> <p>projektant: Ing. arch. Milan Salaba, Stráženská 87, 153 00 Praha 5</p> <p>ve spolupráci s: U-24, s.r.o., Pevnická 114, 120 00 Praha 2</p> <p>pořizovatel: Obecní úřad Strážné, starosta: Tomáš Grégr, volební číslo: PRISVDCR, s.r.o., Ing. I. Vích</p> <p>termín: 07/2014</p> <p>číslo a název výkresu: D1. KOORDINAČNÍ VÝKRES</p> <p>mřížka: 1:5 000</p>